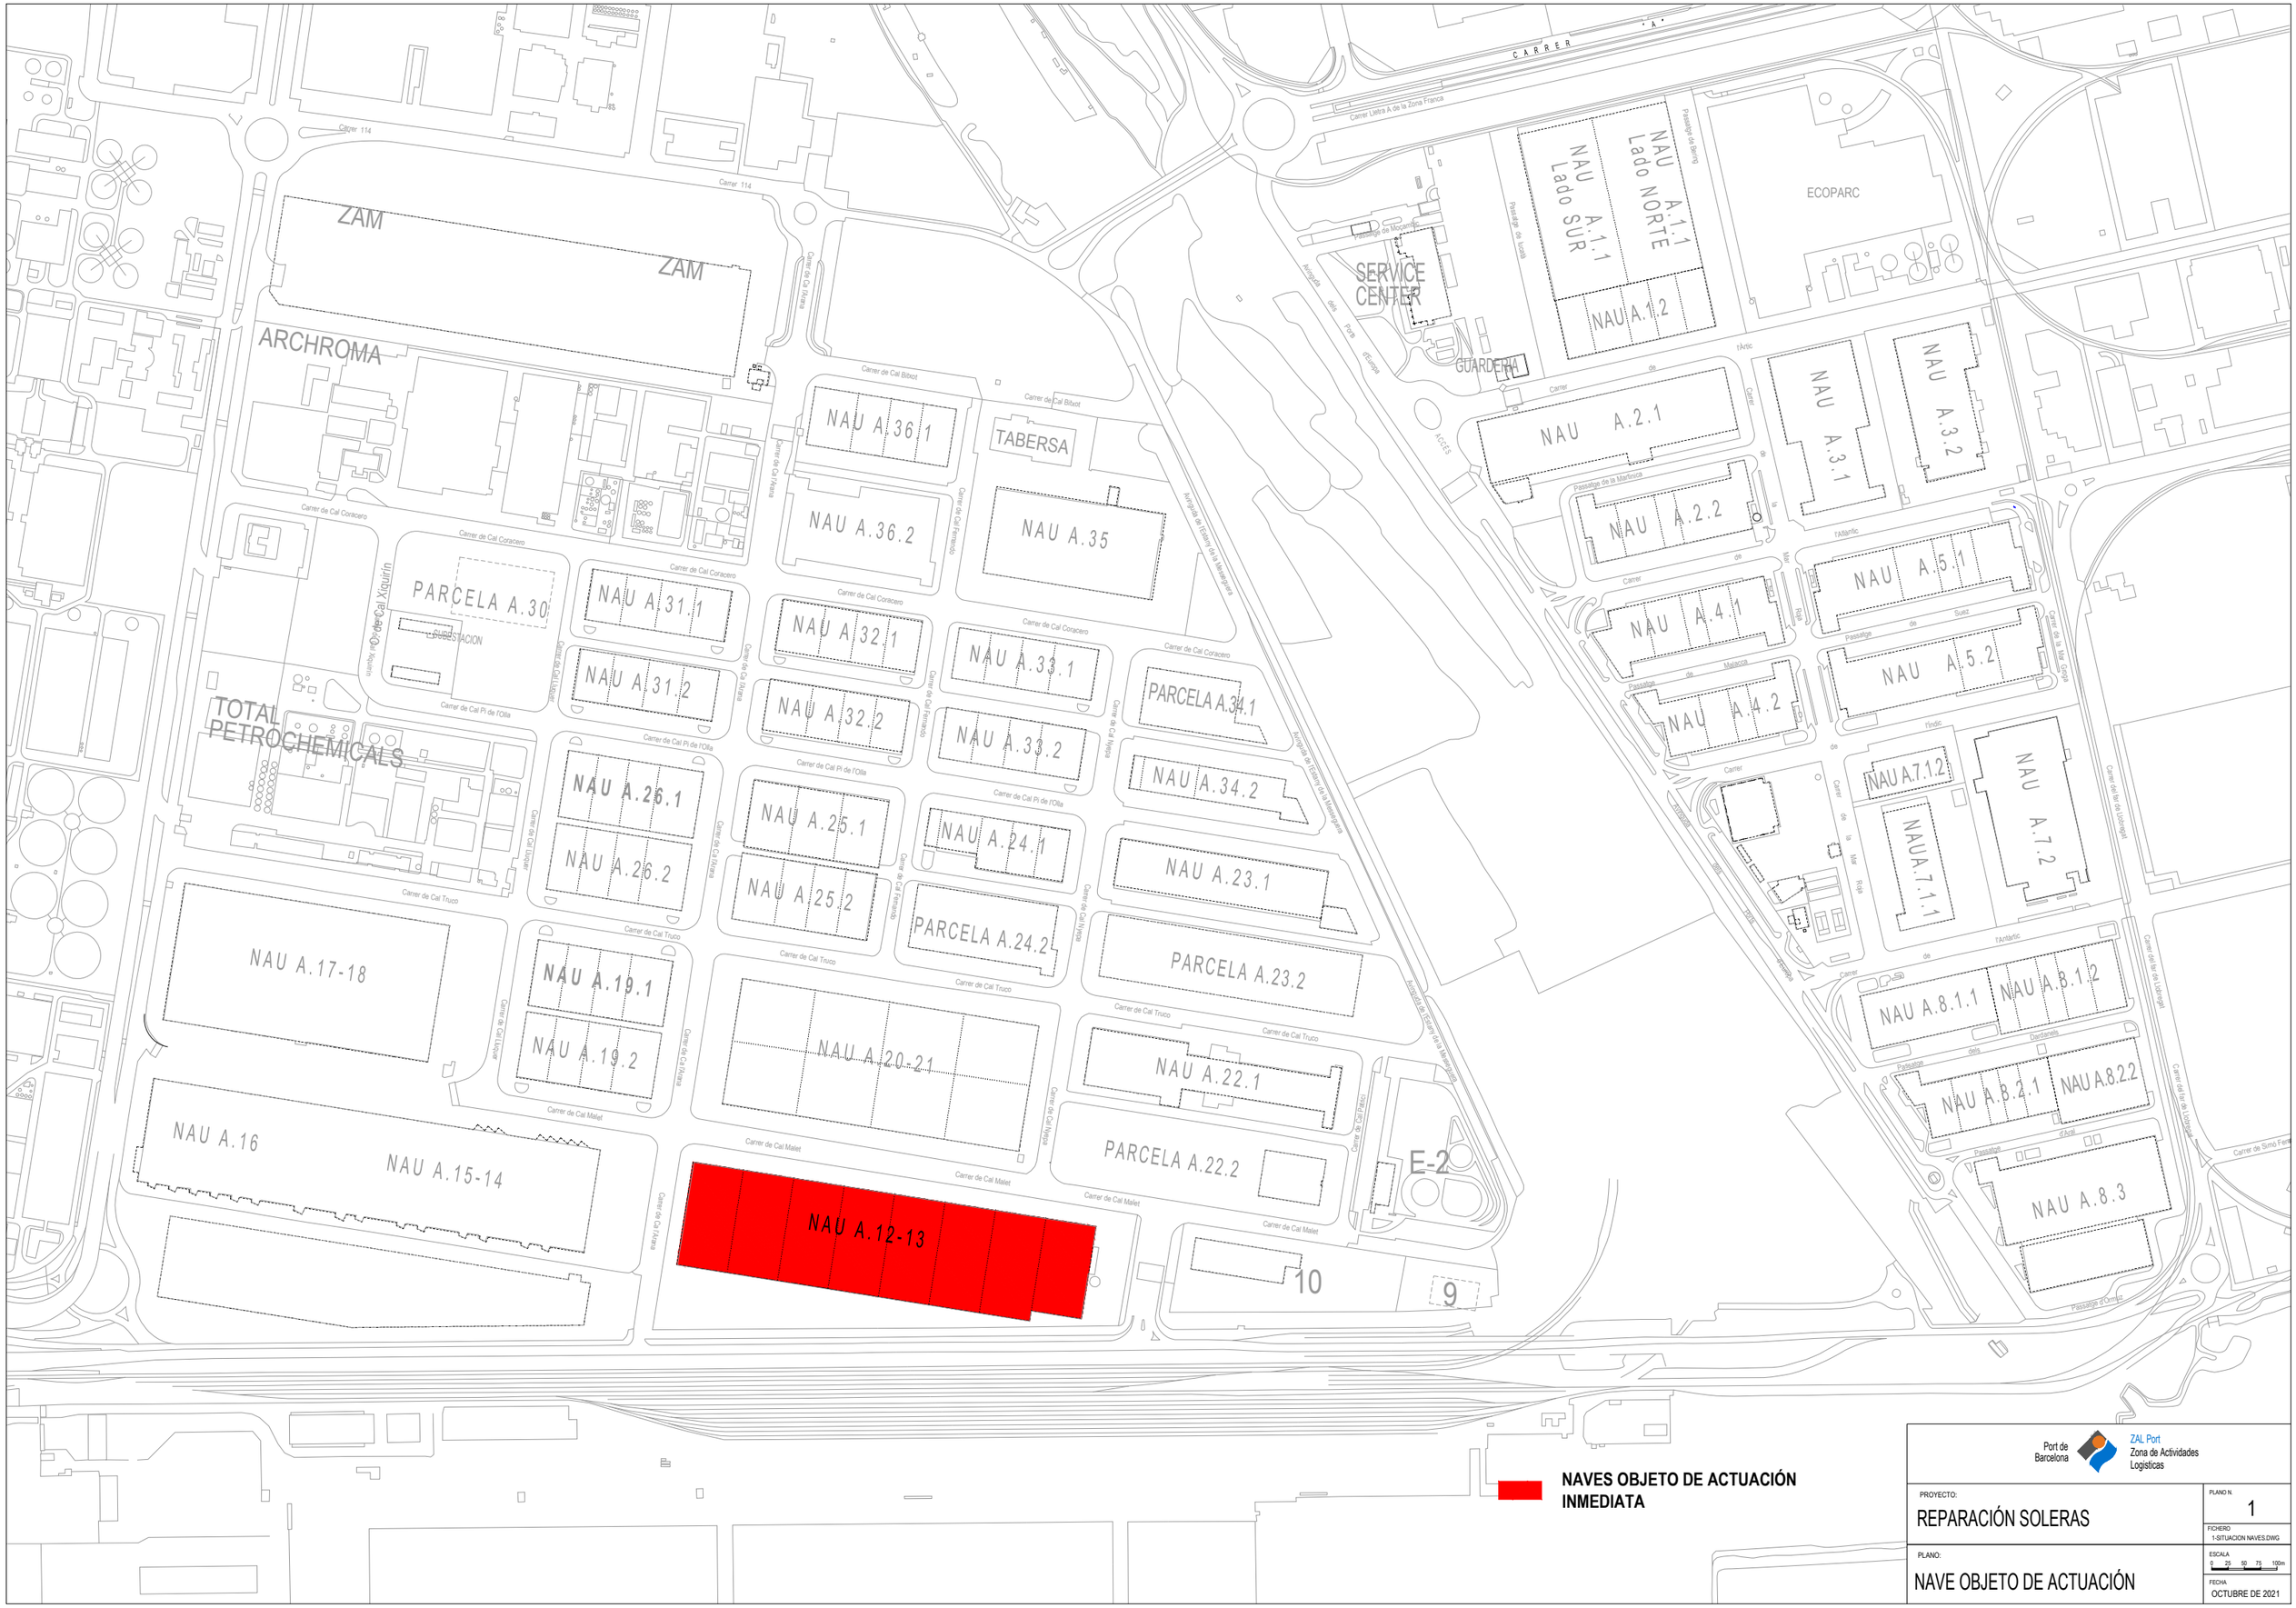

Port de Barcelona

ZAL Port
Zona de Actividades Logísticas

PROYECTO:
REPARACIÓN SOLERAS

PLANO N.
1

FICHERO
1-SITUACION NAVES.DWG

PLANO:
NAVE OBJETO DE ACTUACIÓN

ESCALA
0 25 50 75 100m

FECHA
OCTUBRE DE 2021