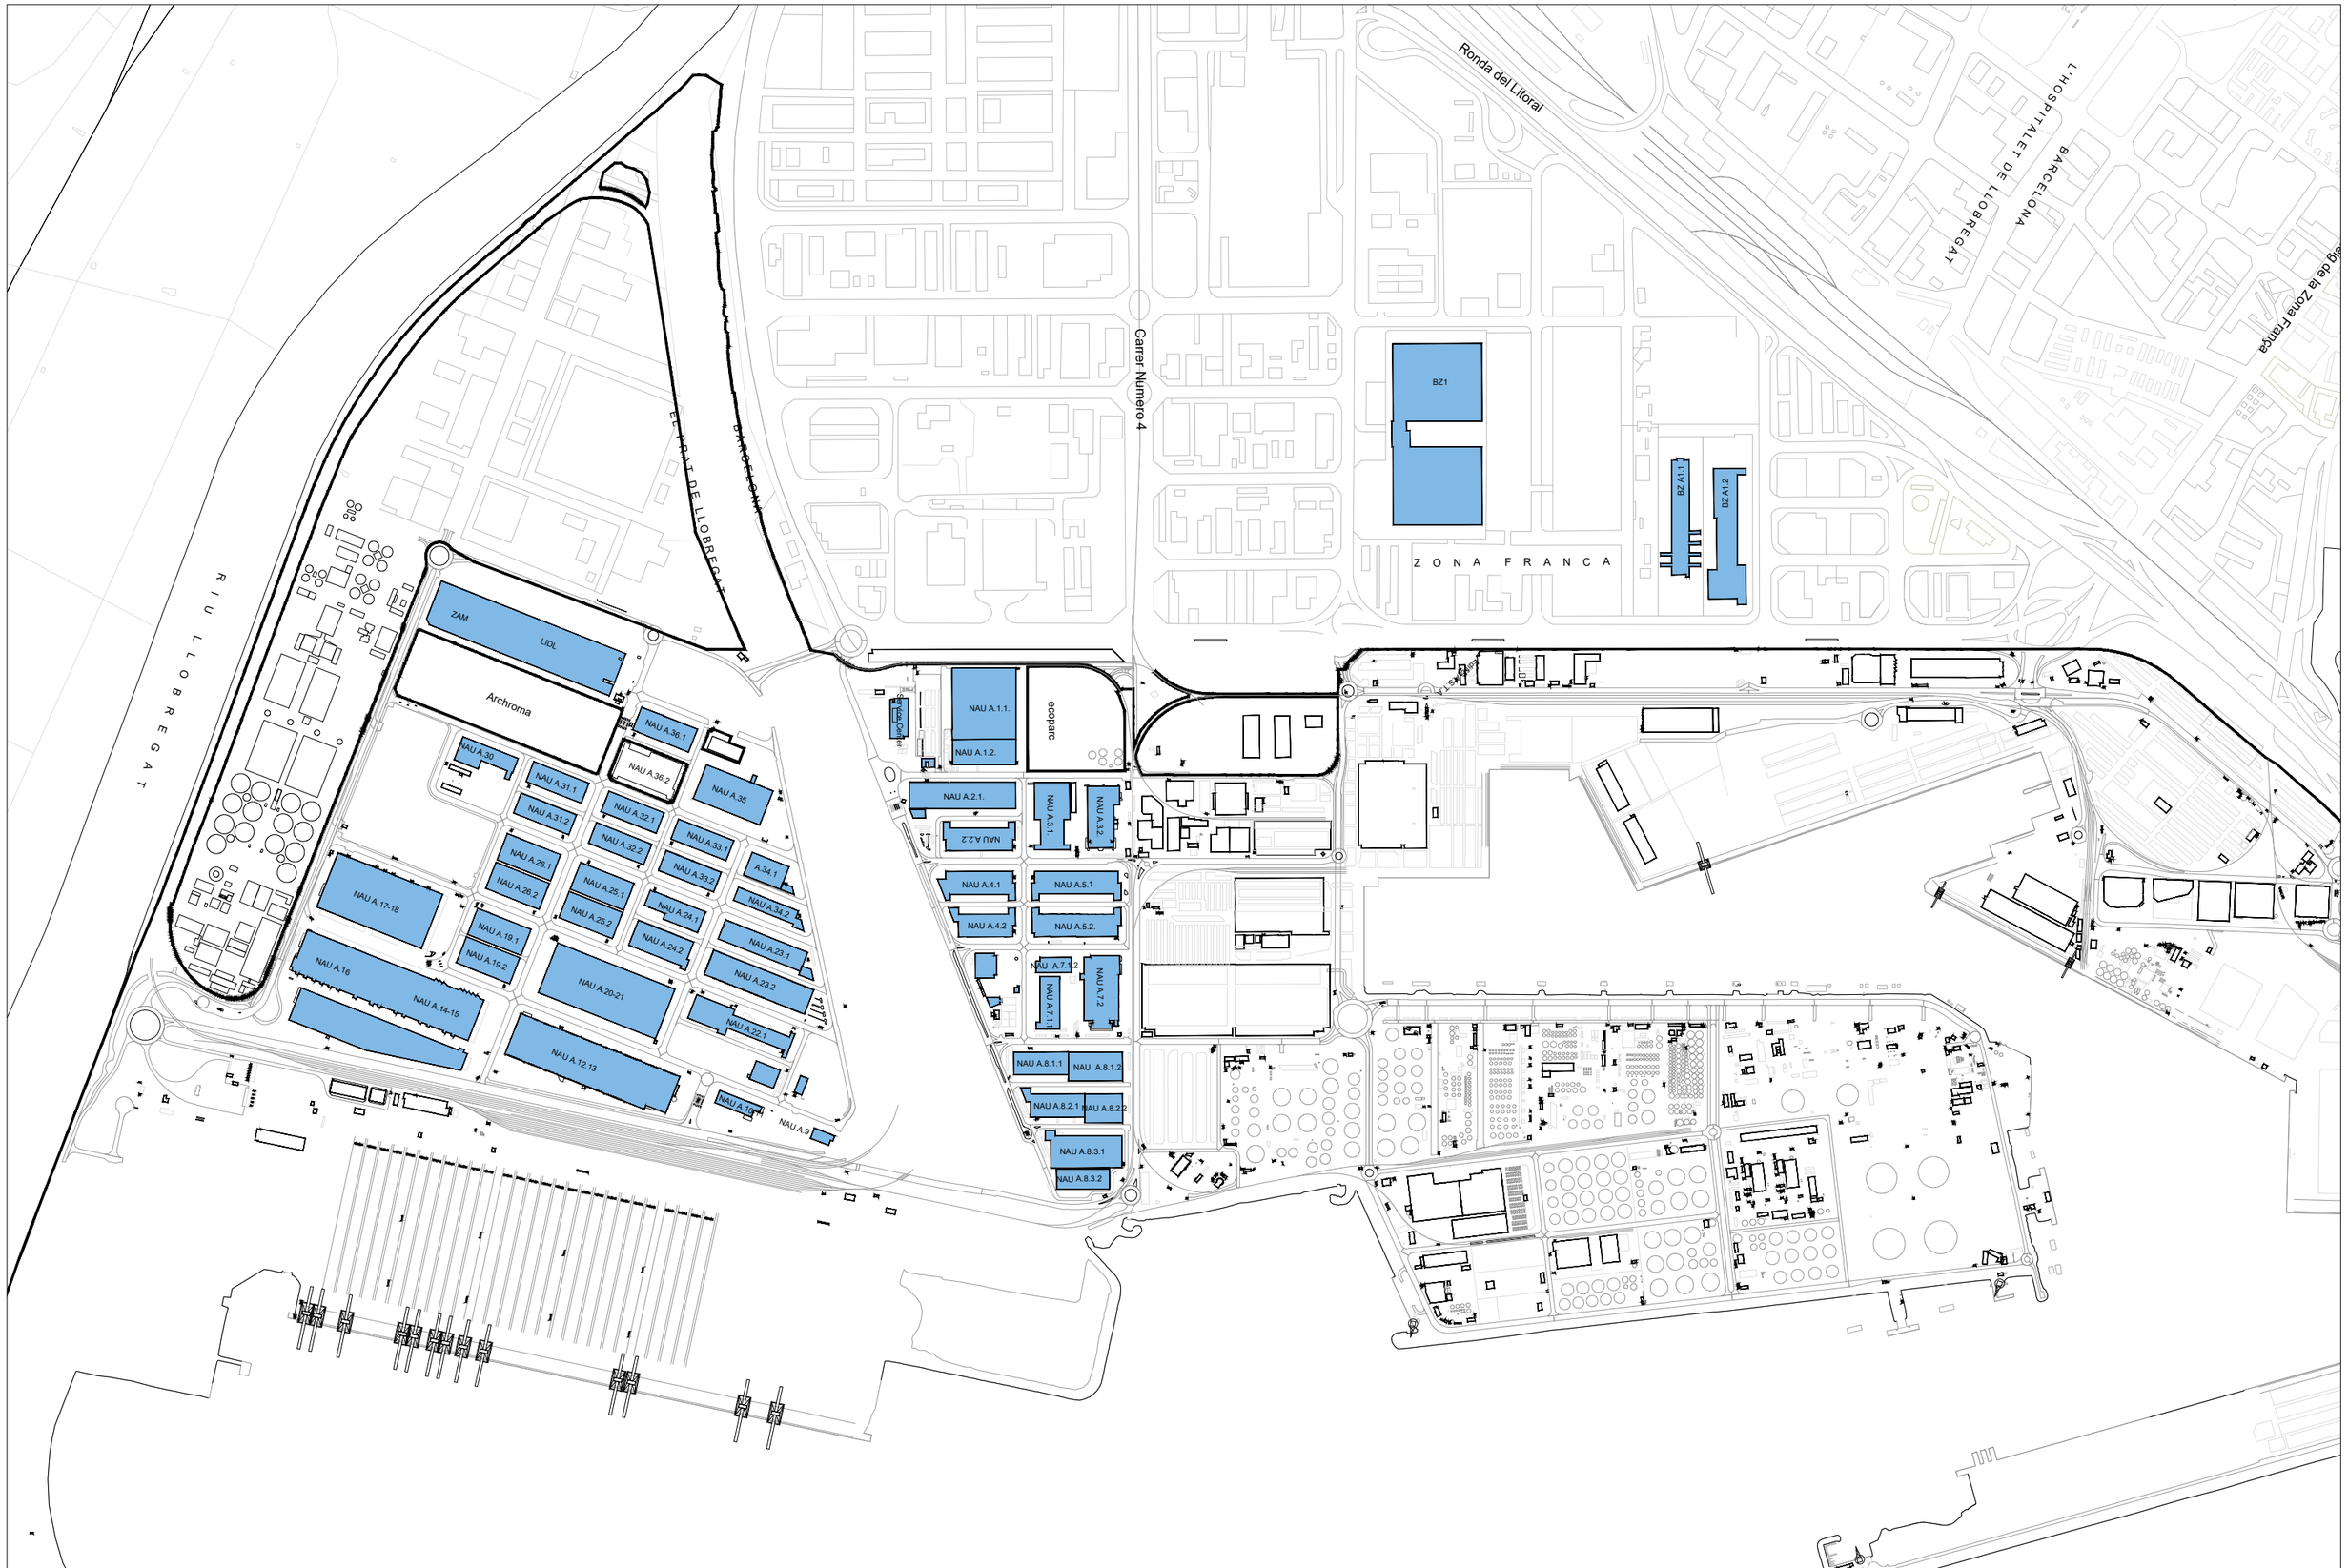

ZAL Port	TIPO DEL PROYECTO: PLANO GENERAL ZAL PORT - NAVES	SITUACIÓN: Port de Barcelona	ESCALA: A3 s/ escala 1:15.000	PLANO: PLANO GENERAL ZAL PORT - ZAL CIUTAT	FECHA: OCTUBRE de 2025	0 100 500
	PROMOTOR: CENTRO INTERMODAL DE LOGÍSTICA S.A.	TÉRMINO MUNICIPAL: Barcelona - El Prat			NOMBRE FICHERO: -	

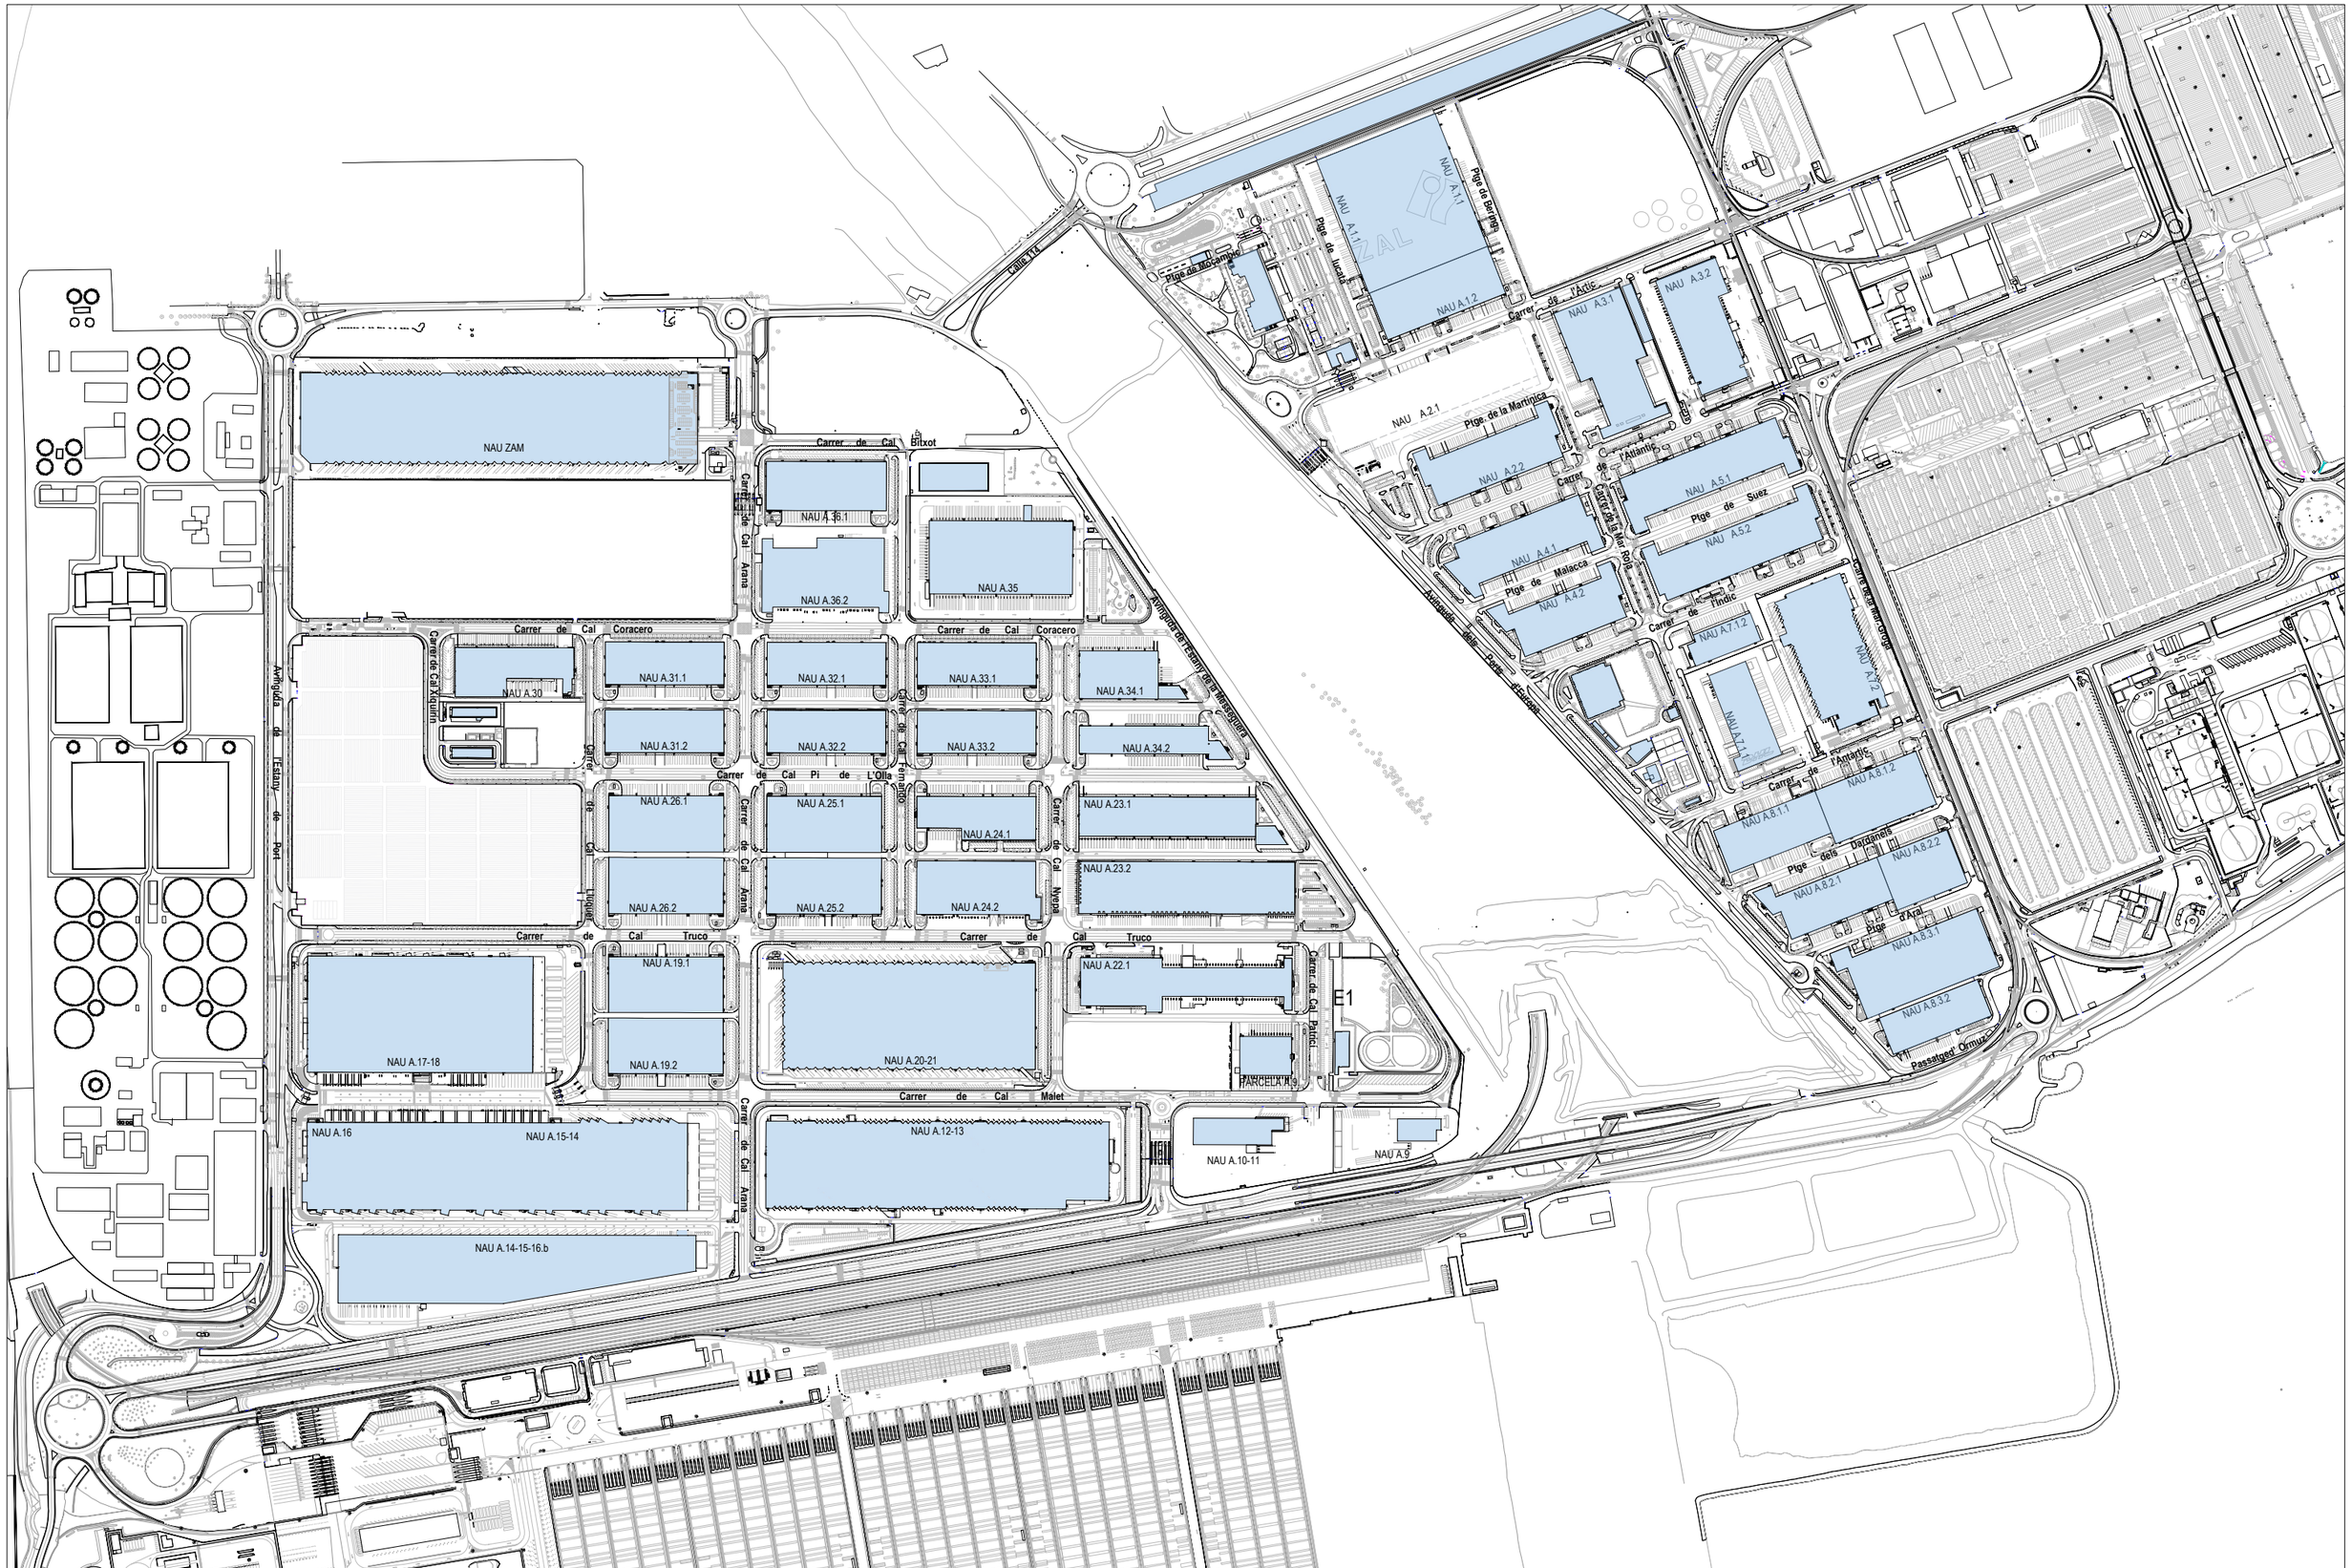

ZAL Port	TIPO DEL PROYECTO: **PLANO GENERAL ZAL PORT**	SITUACIÓN: ZAL Port	ESCALA: A3 s/ escala 1:7500	PLANO: **PLANO GENERAL ZAL PORT**	FECHA: OCTUBRE de 2025
	PROMOTOR: CENTRO INTERMODAL DE LOGÍSTICA S.A.	TÉRMINO MUNICIPAL: Barcelona - El Prat			NOMBRE FICHERO: -

0 50 100 150 200 300