



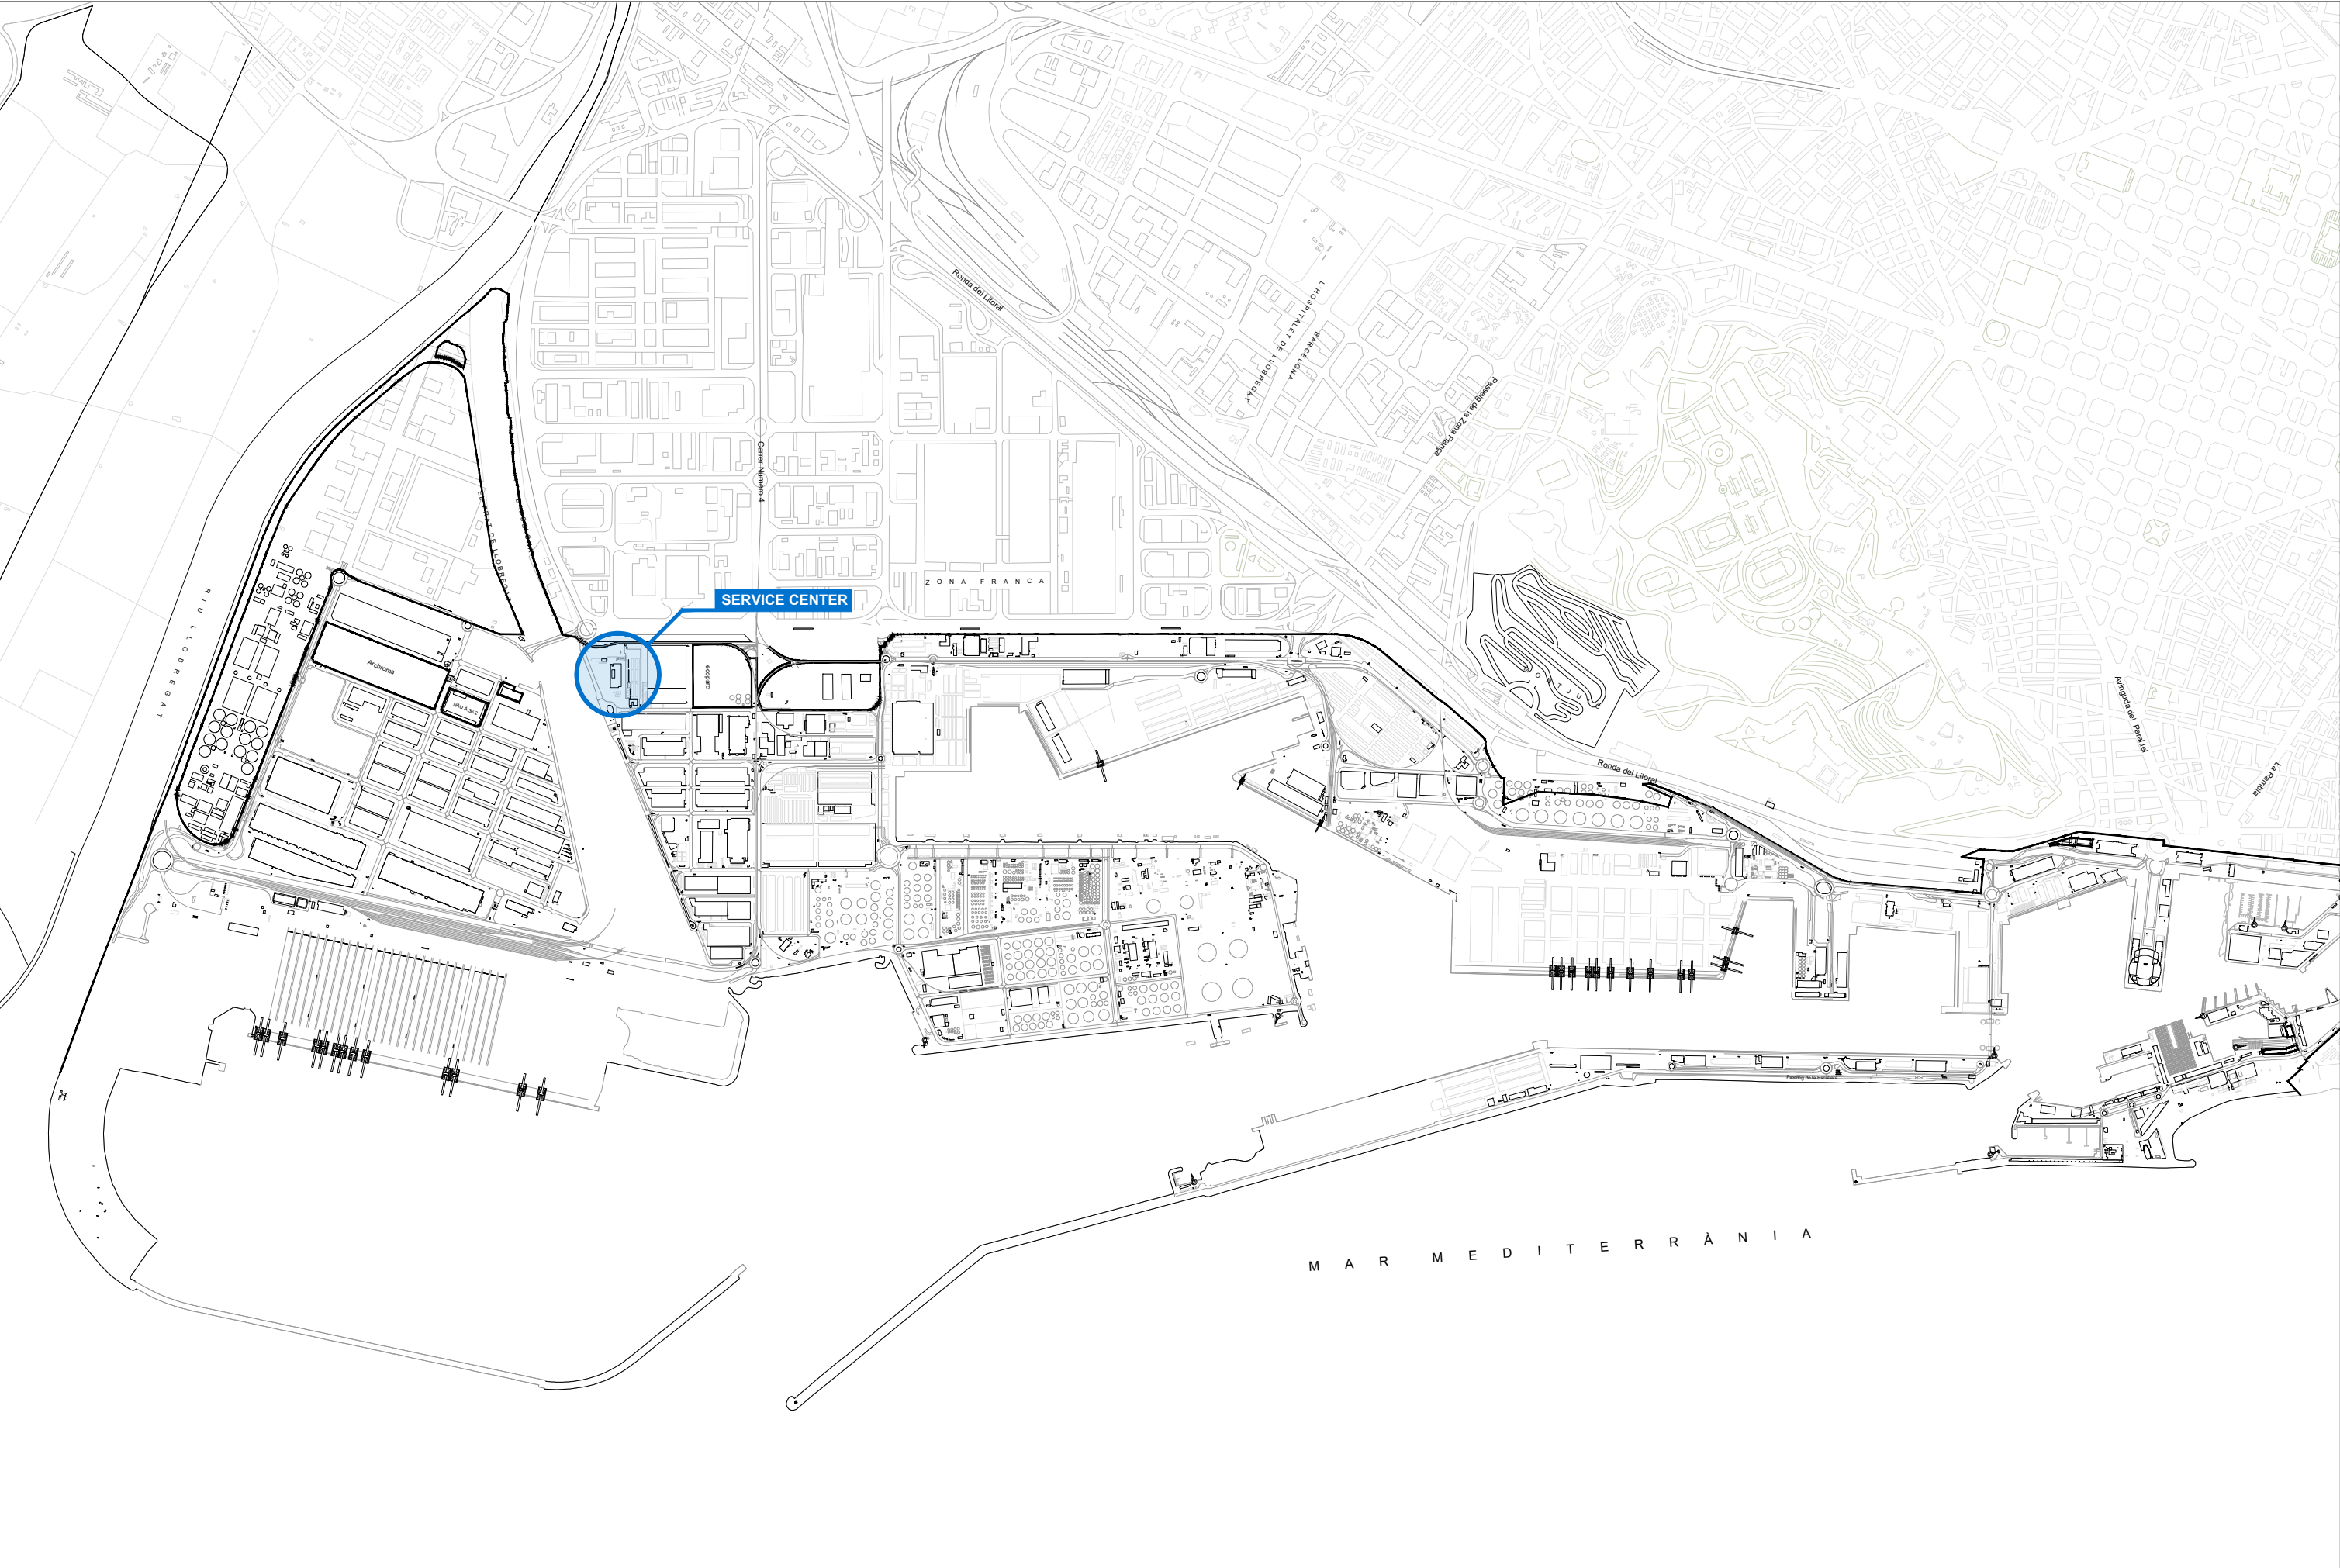


 


	TIPO DEL PROYECTO: INSTALACIÓN SOLAR FOTOVOLTAICA CONECTADA A LA RED	SITUACIÓN: Port de Barcelona	ESCALA: A3 s/ escala 1:25.000	PLANO: PLANO GENERAL PUERTO DE BARCELONA EDIFICIO SERVICE CENTER	FECHA: OCTUBRE de 2025	 
	PROMOTOR: CENTRO INTERMODAL DE LOGÍSTICA S.A.	TÉRMINO MUNICIPAL: Barcelona - El Prat			NOMBRE FICHERO: -	

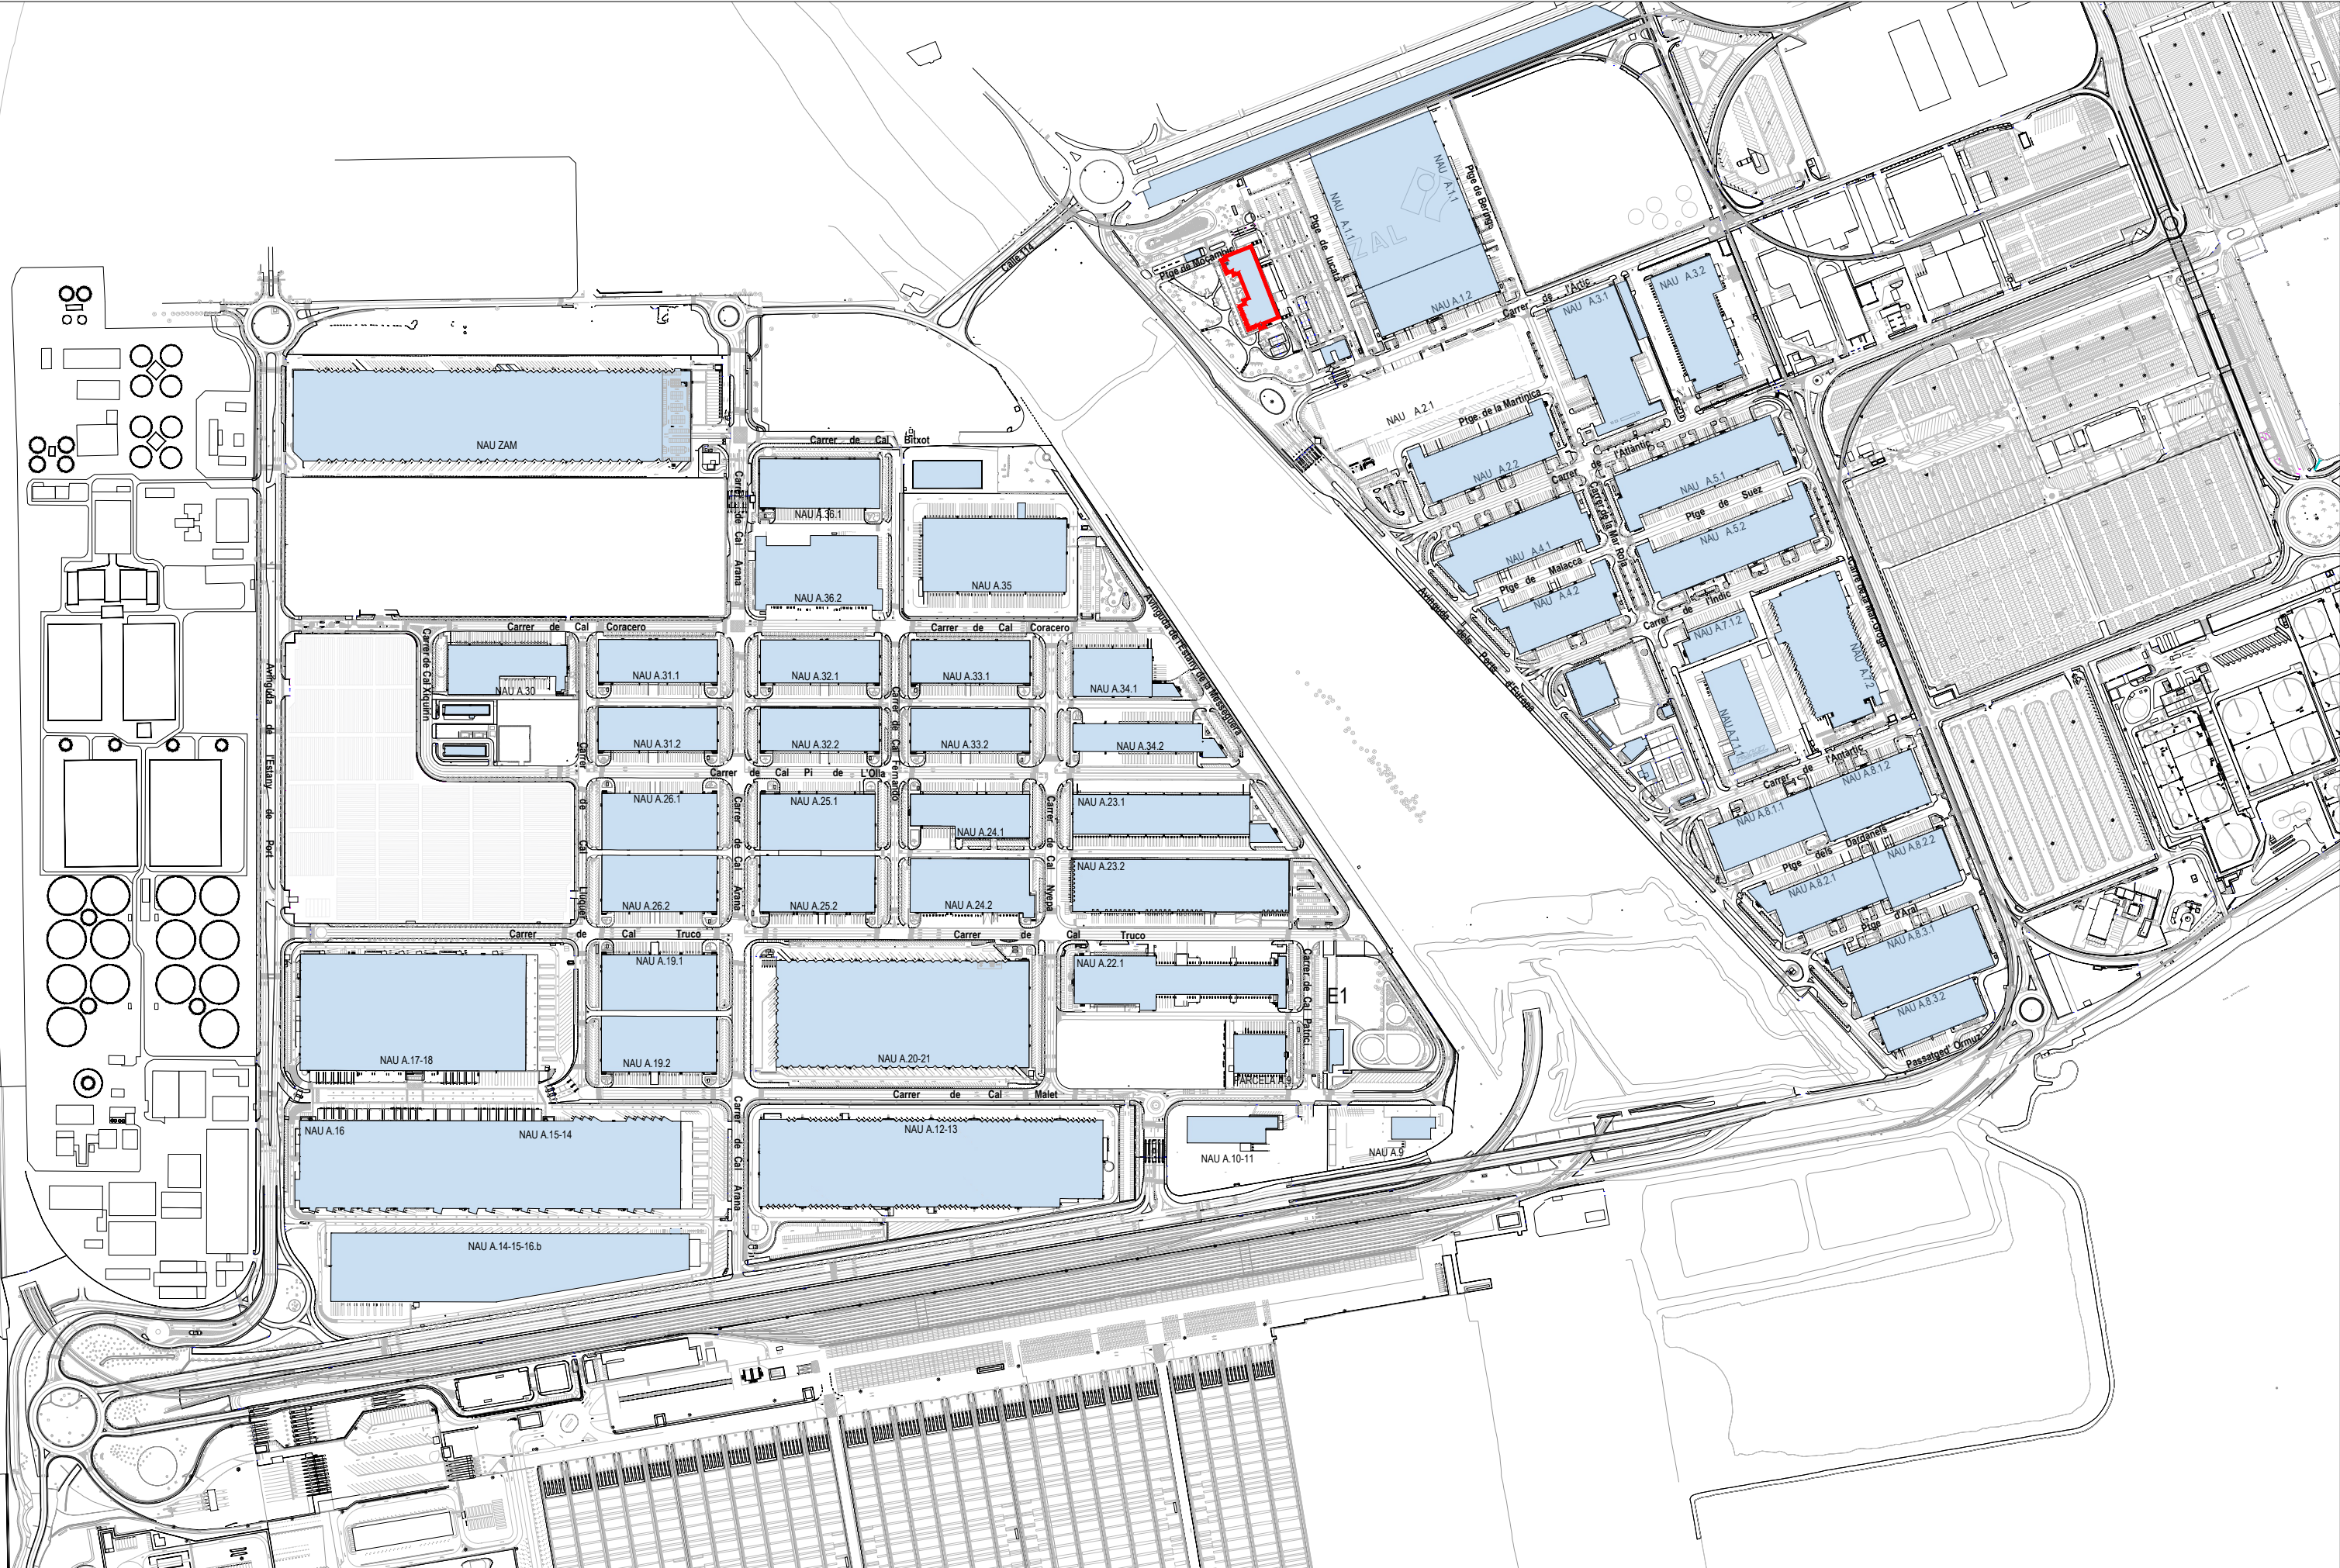

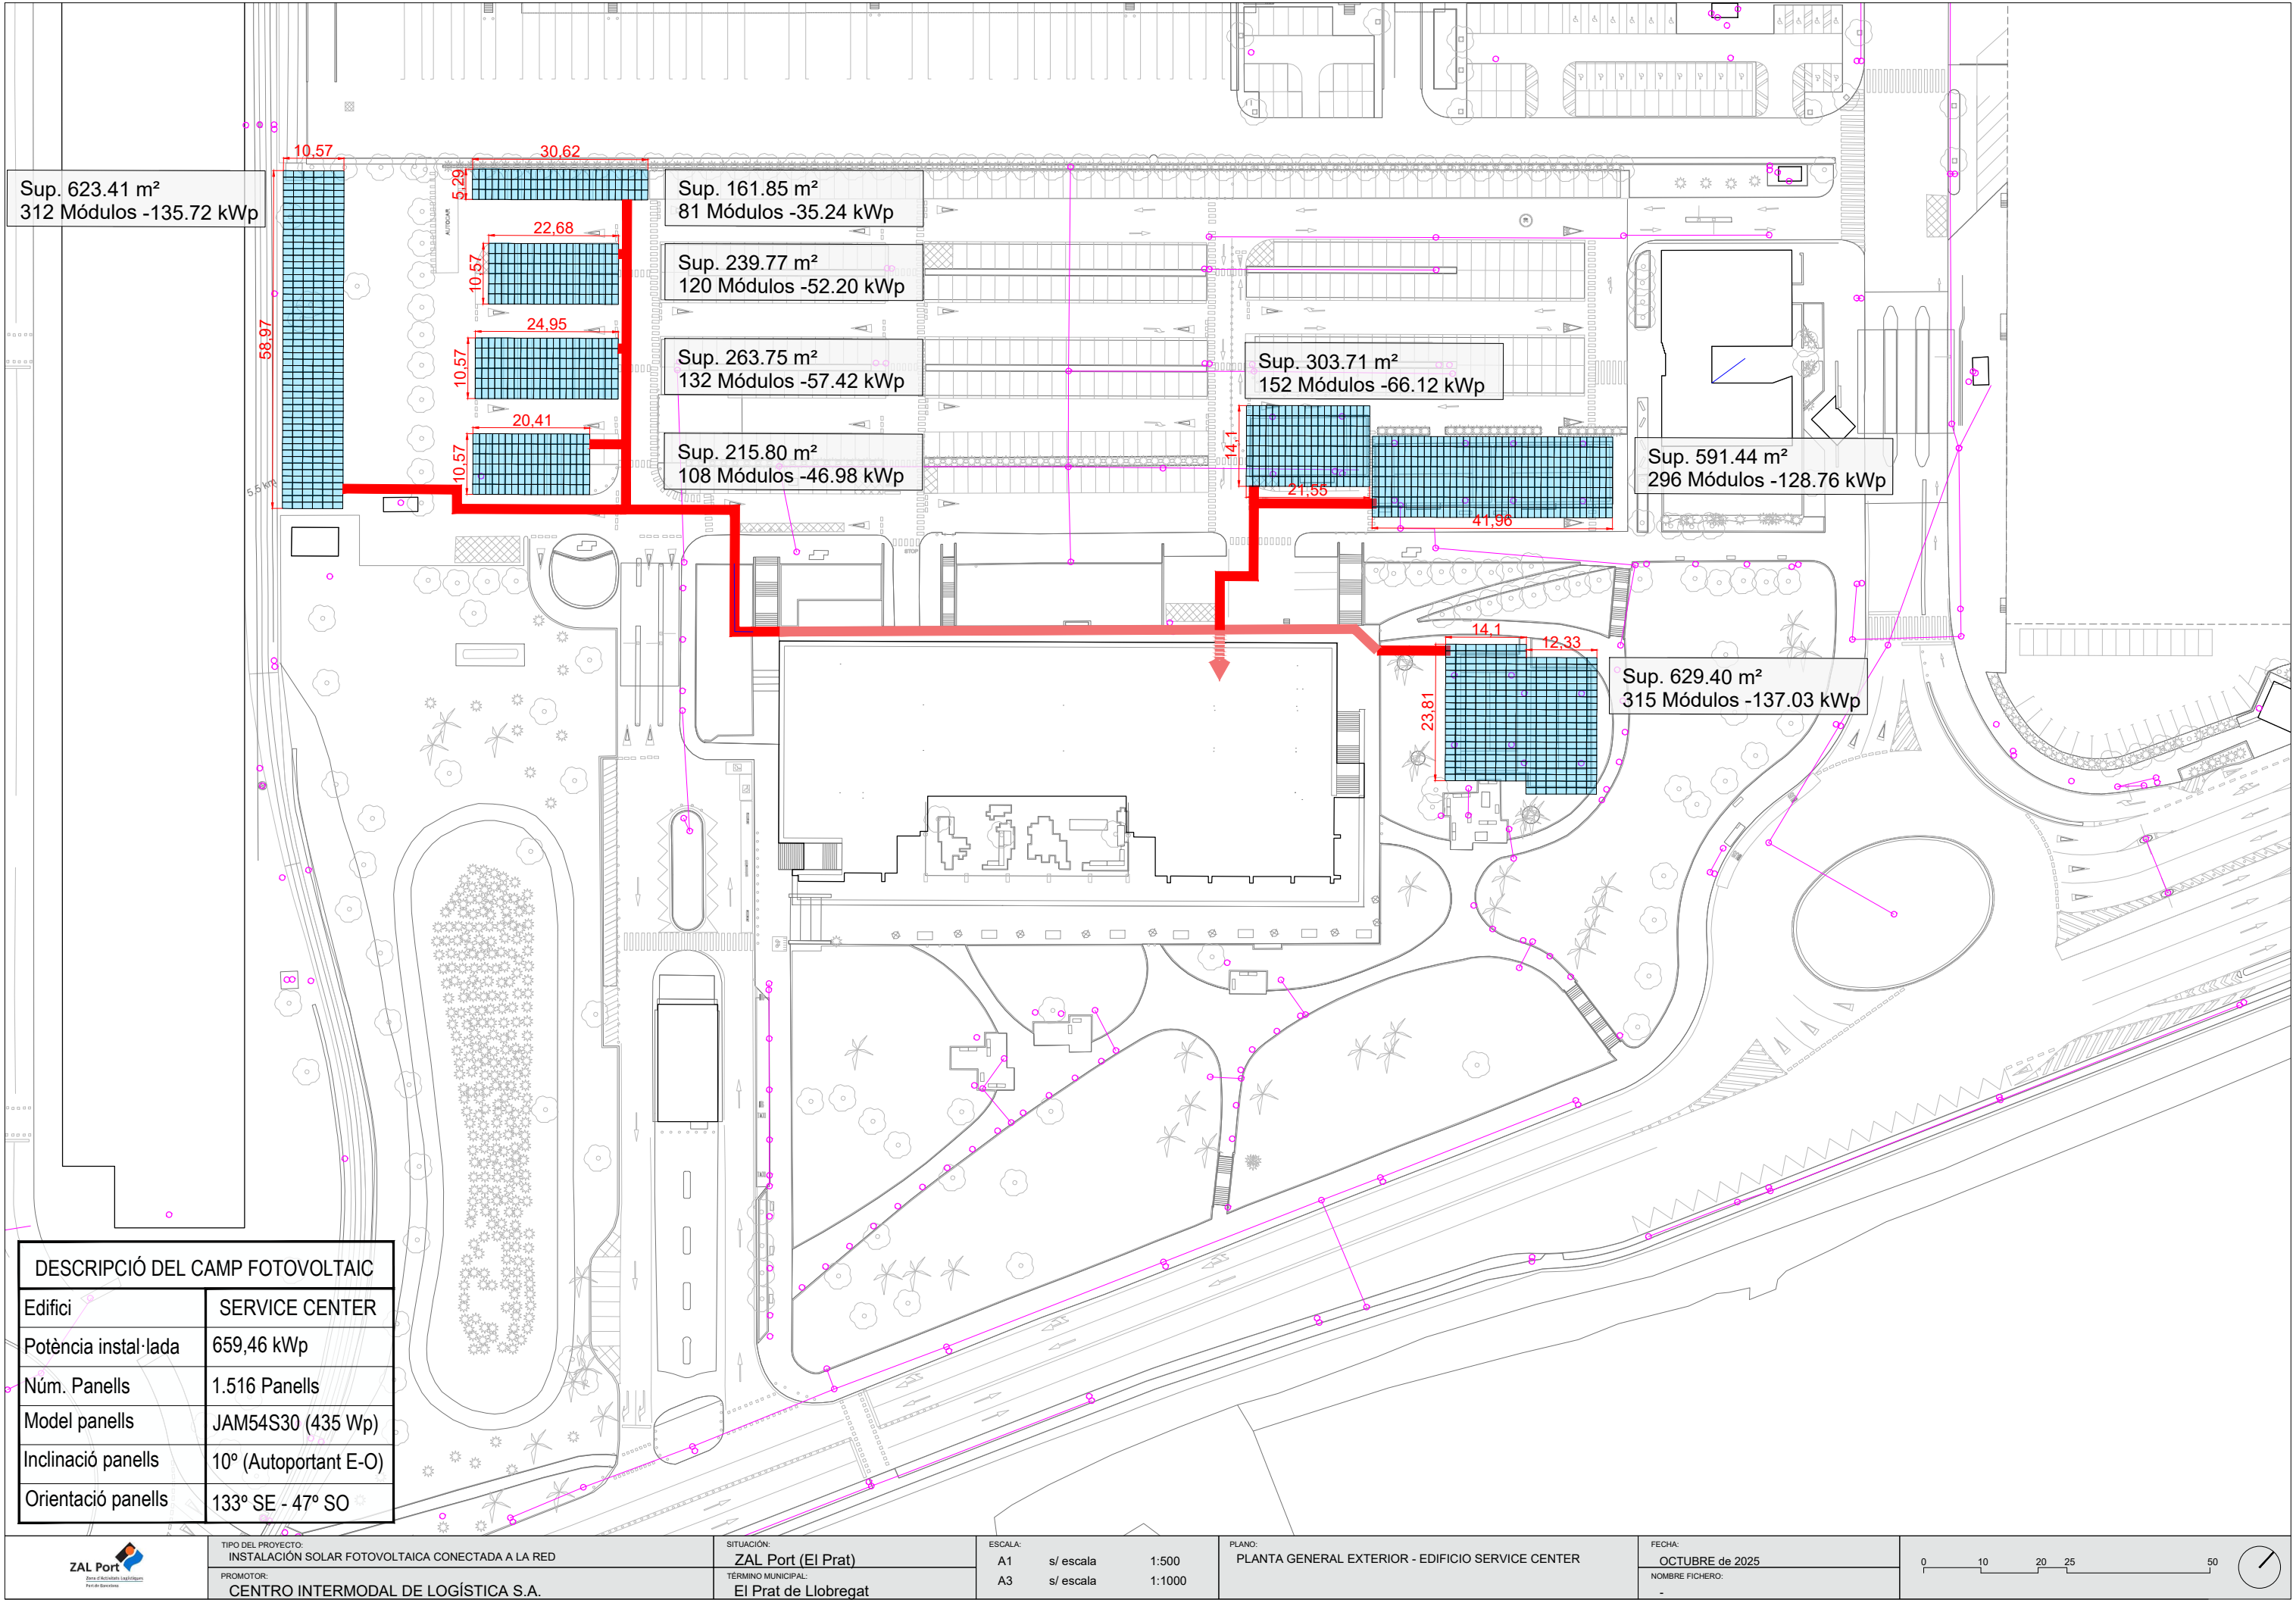


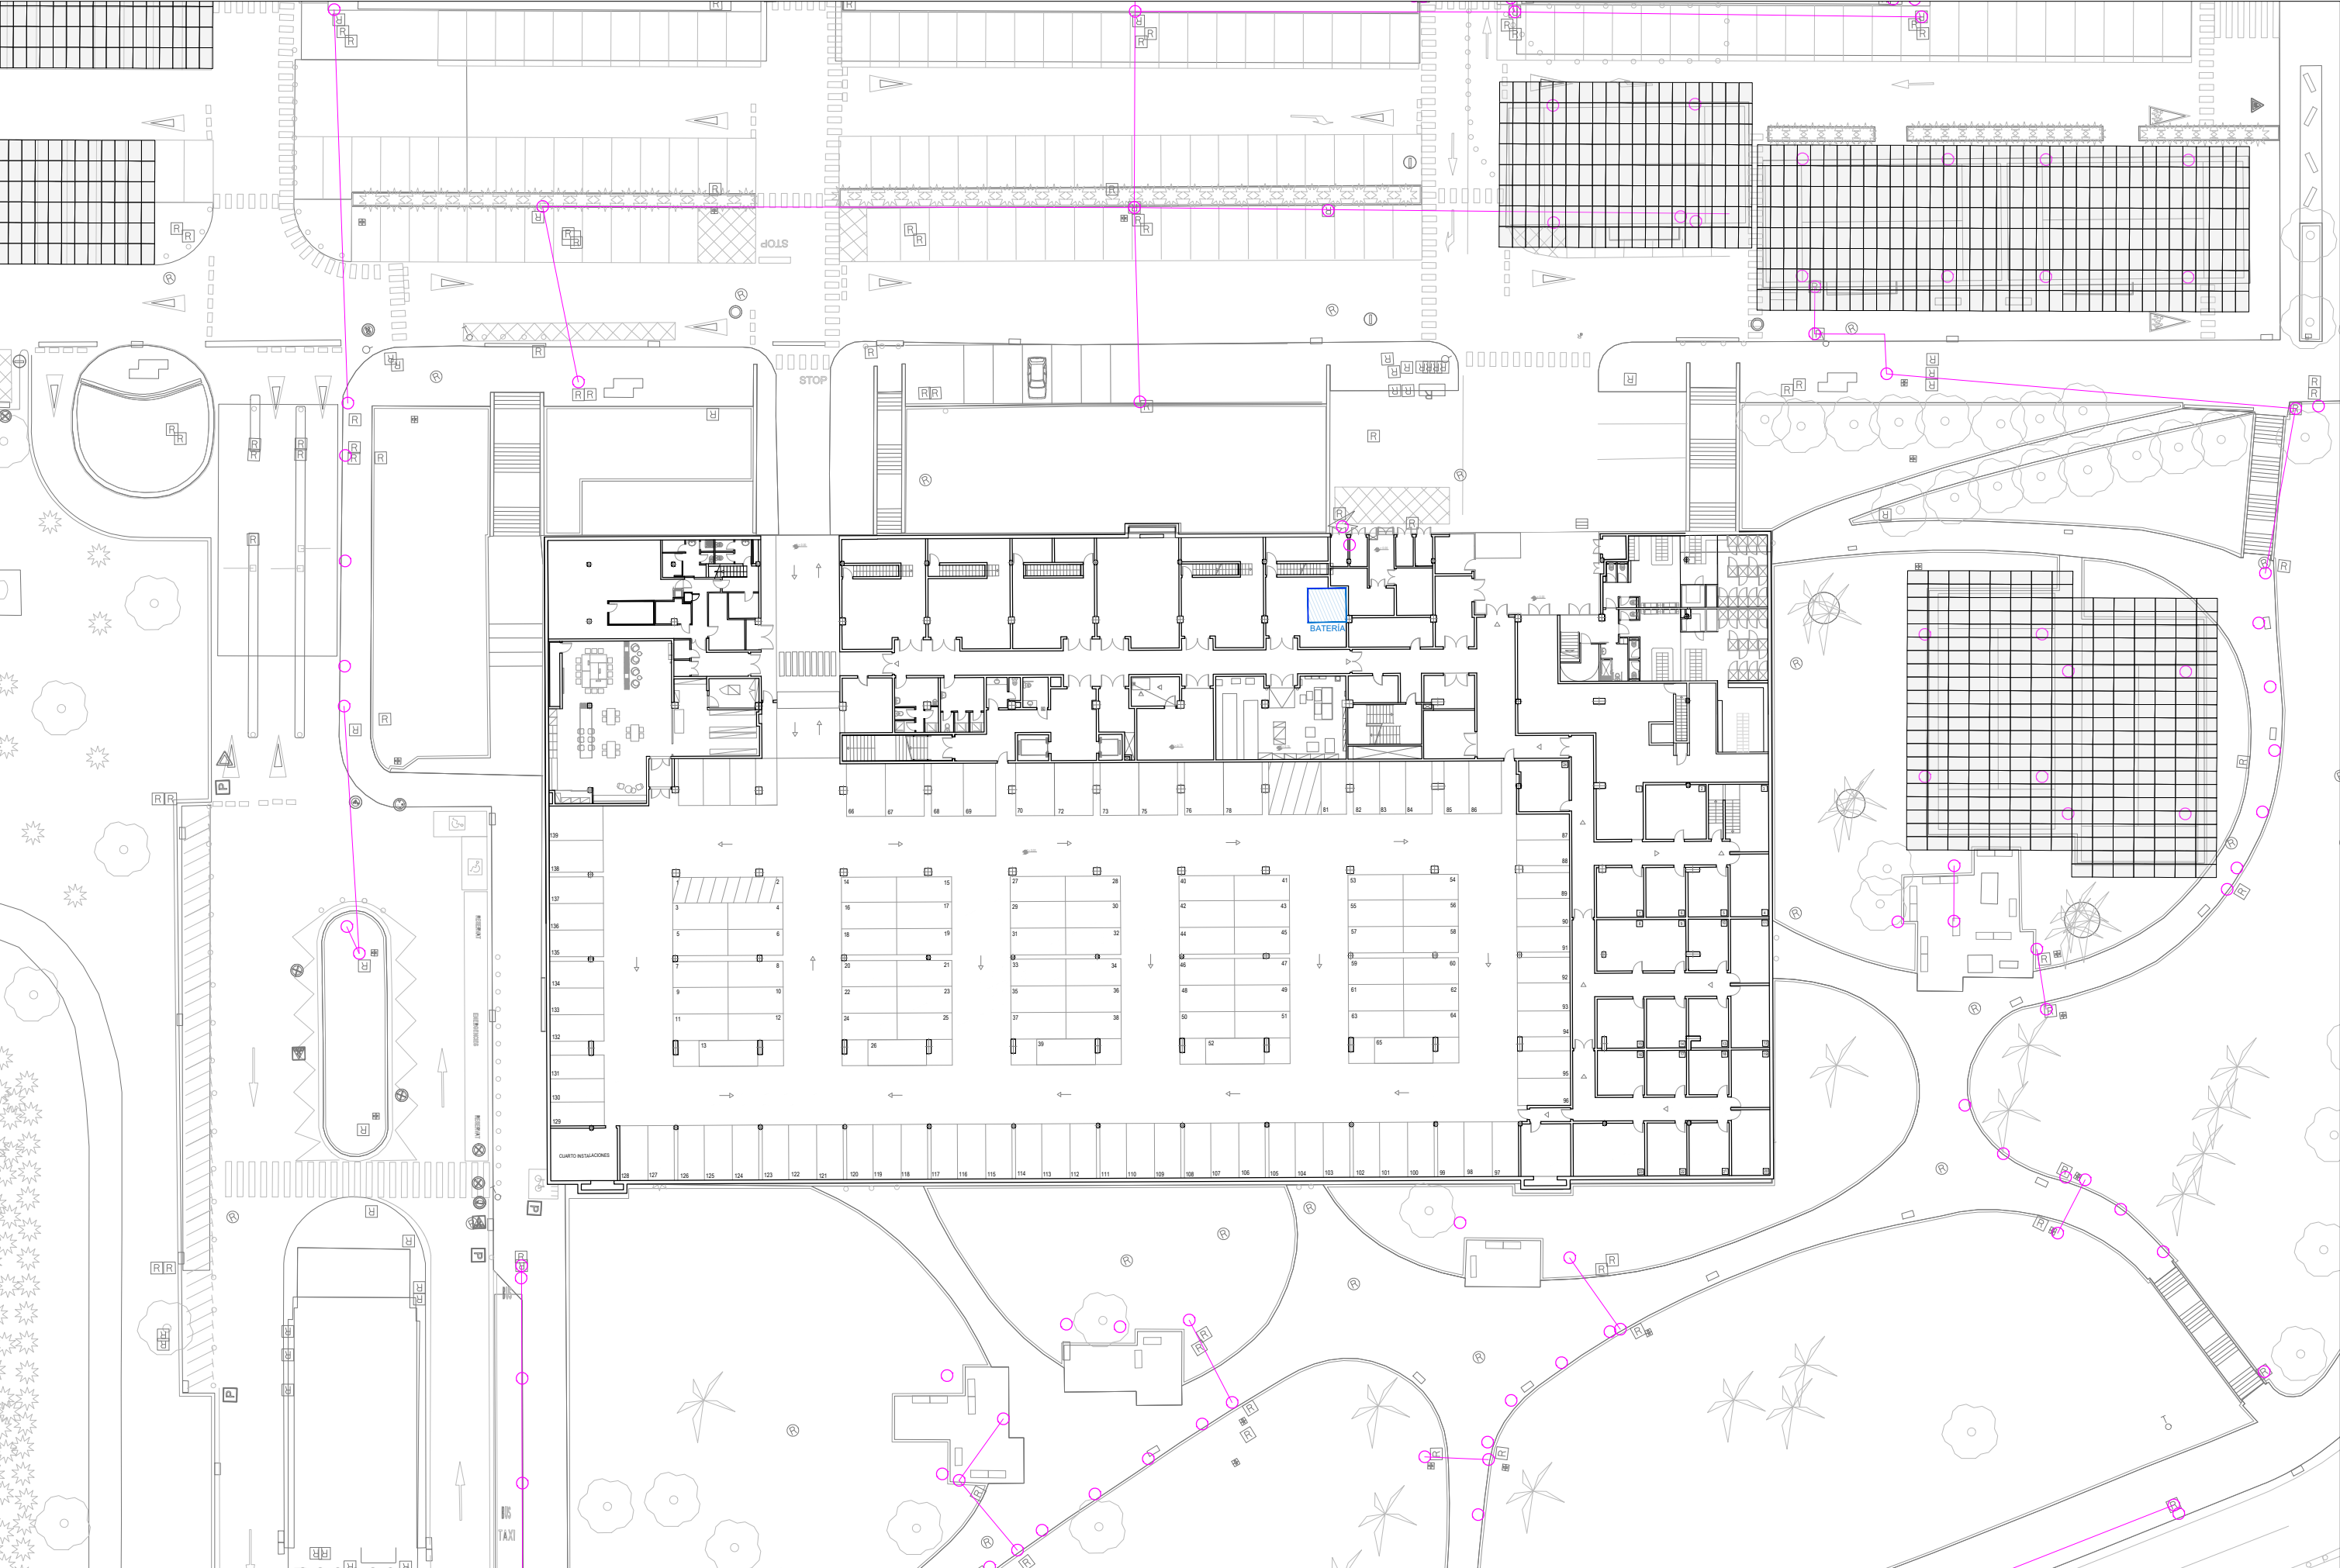

MODELO - PISTAS PÁDEL CUBIERTA FV
PLANTAS Y ALZADOS

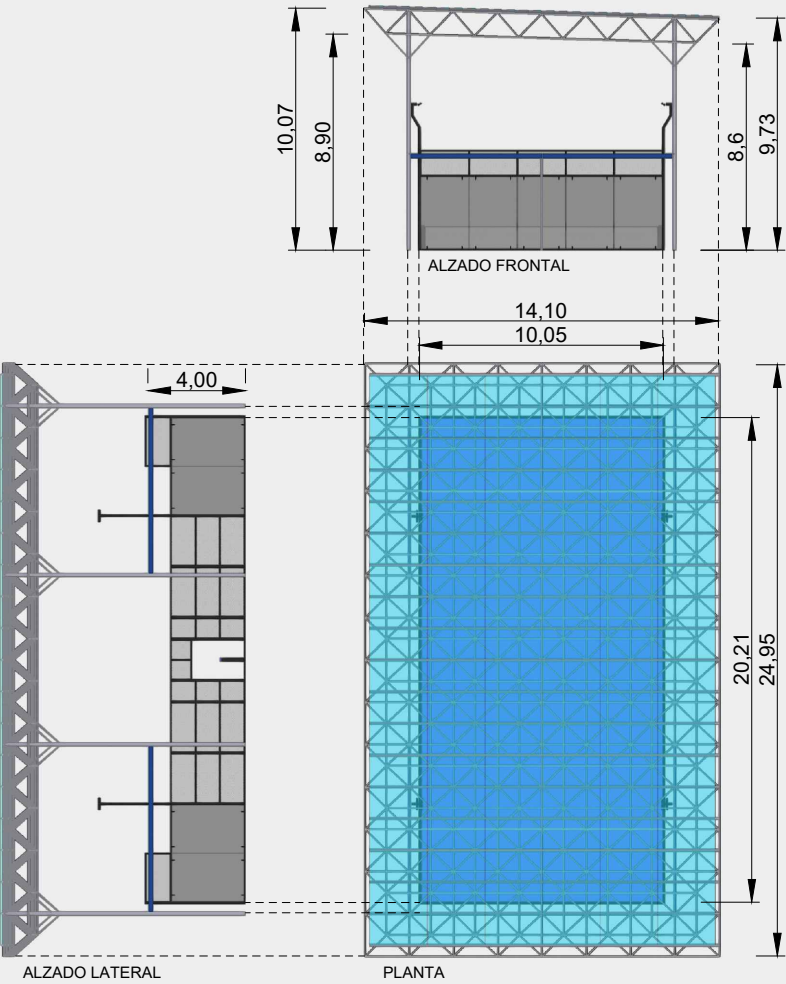

MODELO - PISTAS PÁDEL CUBIERTA FV
PERSPECTIVAS Y VISTAS

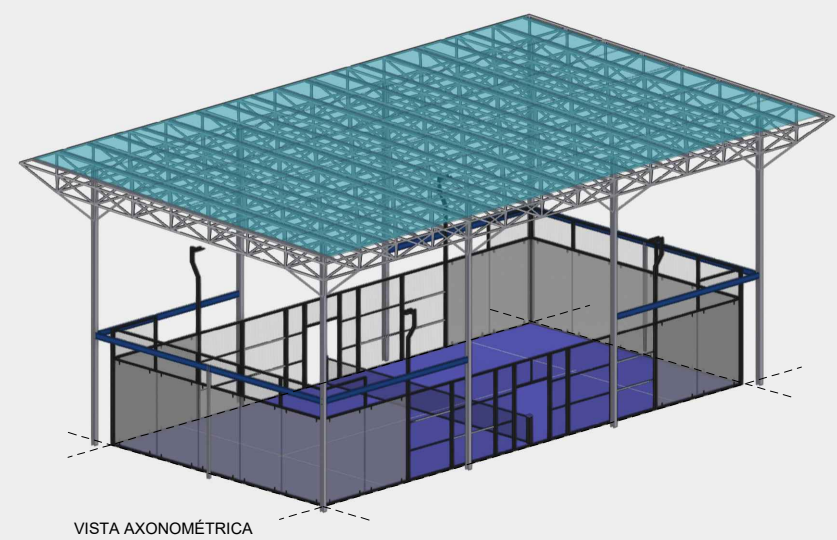

TIPO DEL PROYECTO:
INSTALACIÓN SOLAR FOTOVOLTAICA CONECTADA A LA RED

PROMOTOR:
CENTRO INTERMODAL DE LOGÍSTICA S.A.

SITUACIÓN:
ZAL Port (El Prat)

TÉRMINO MUNICIPAL:
El Prat de Llobregat


ESCALA:
-

PLANO:
EDIFICIO SERVICE CENTER
MODELO TIPO PLACAS PISTAS DE PÁDEL



FECHA:
OCTUBRE de 2025

NOMBRE FICHERO:
-




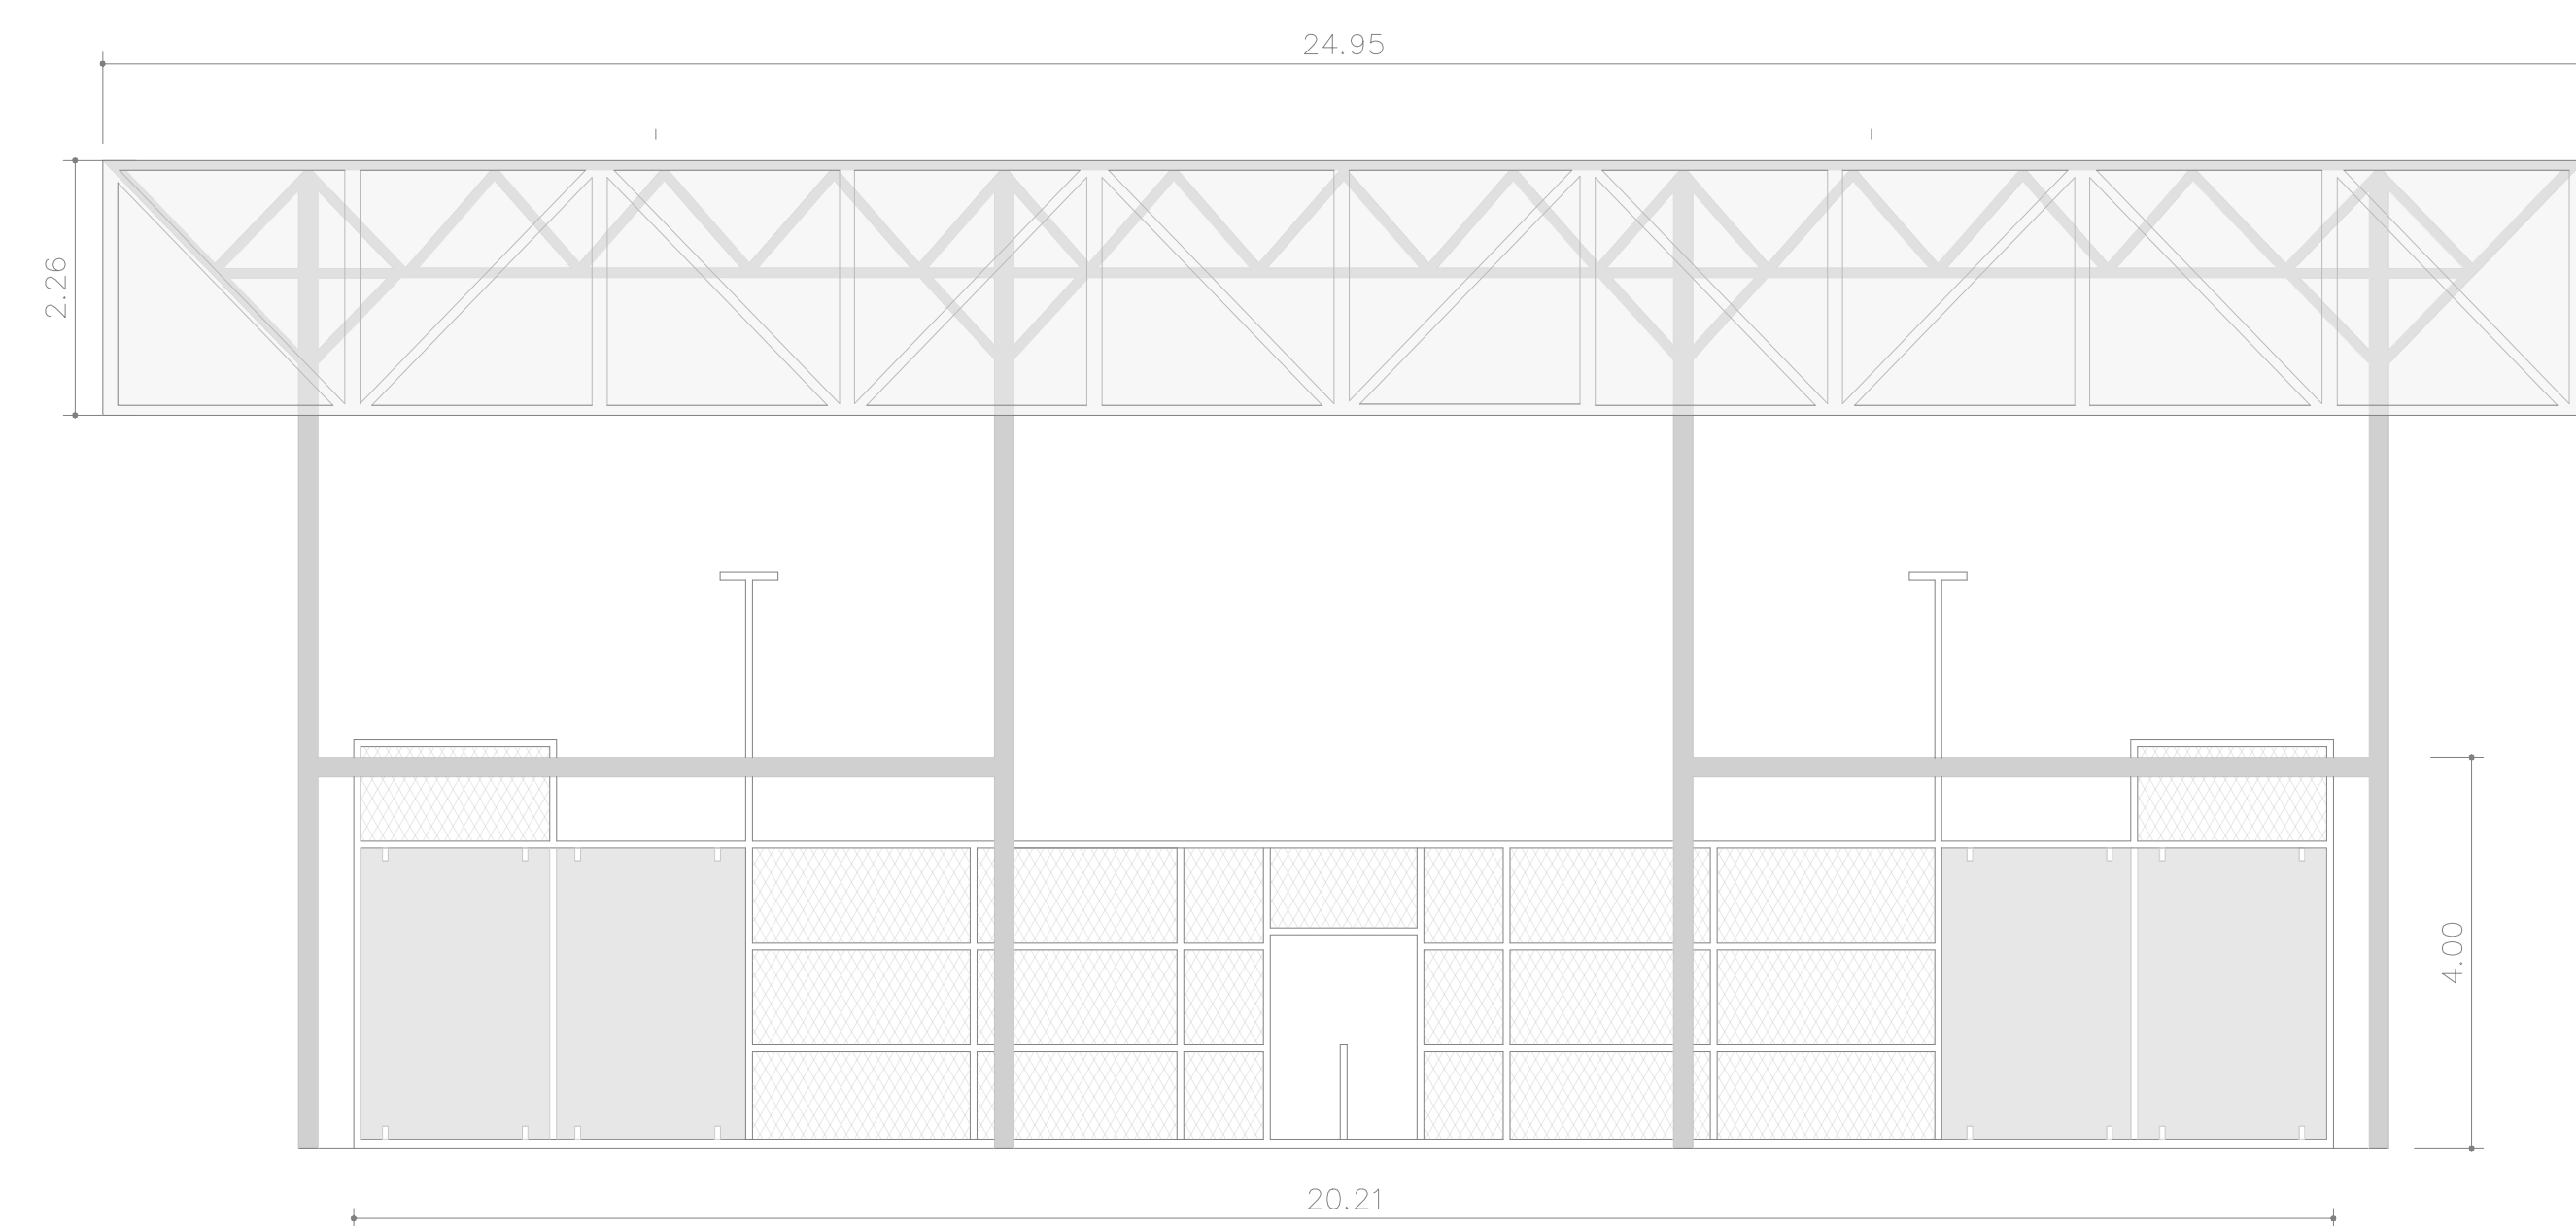

ALZADO FRONTAL
ESC: 1/75

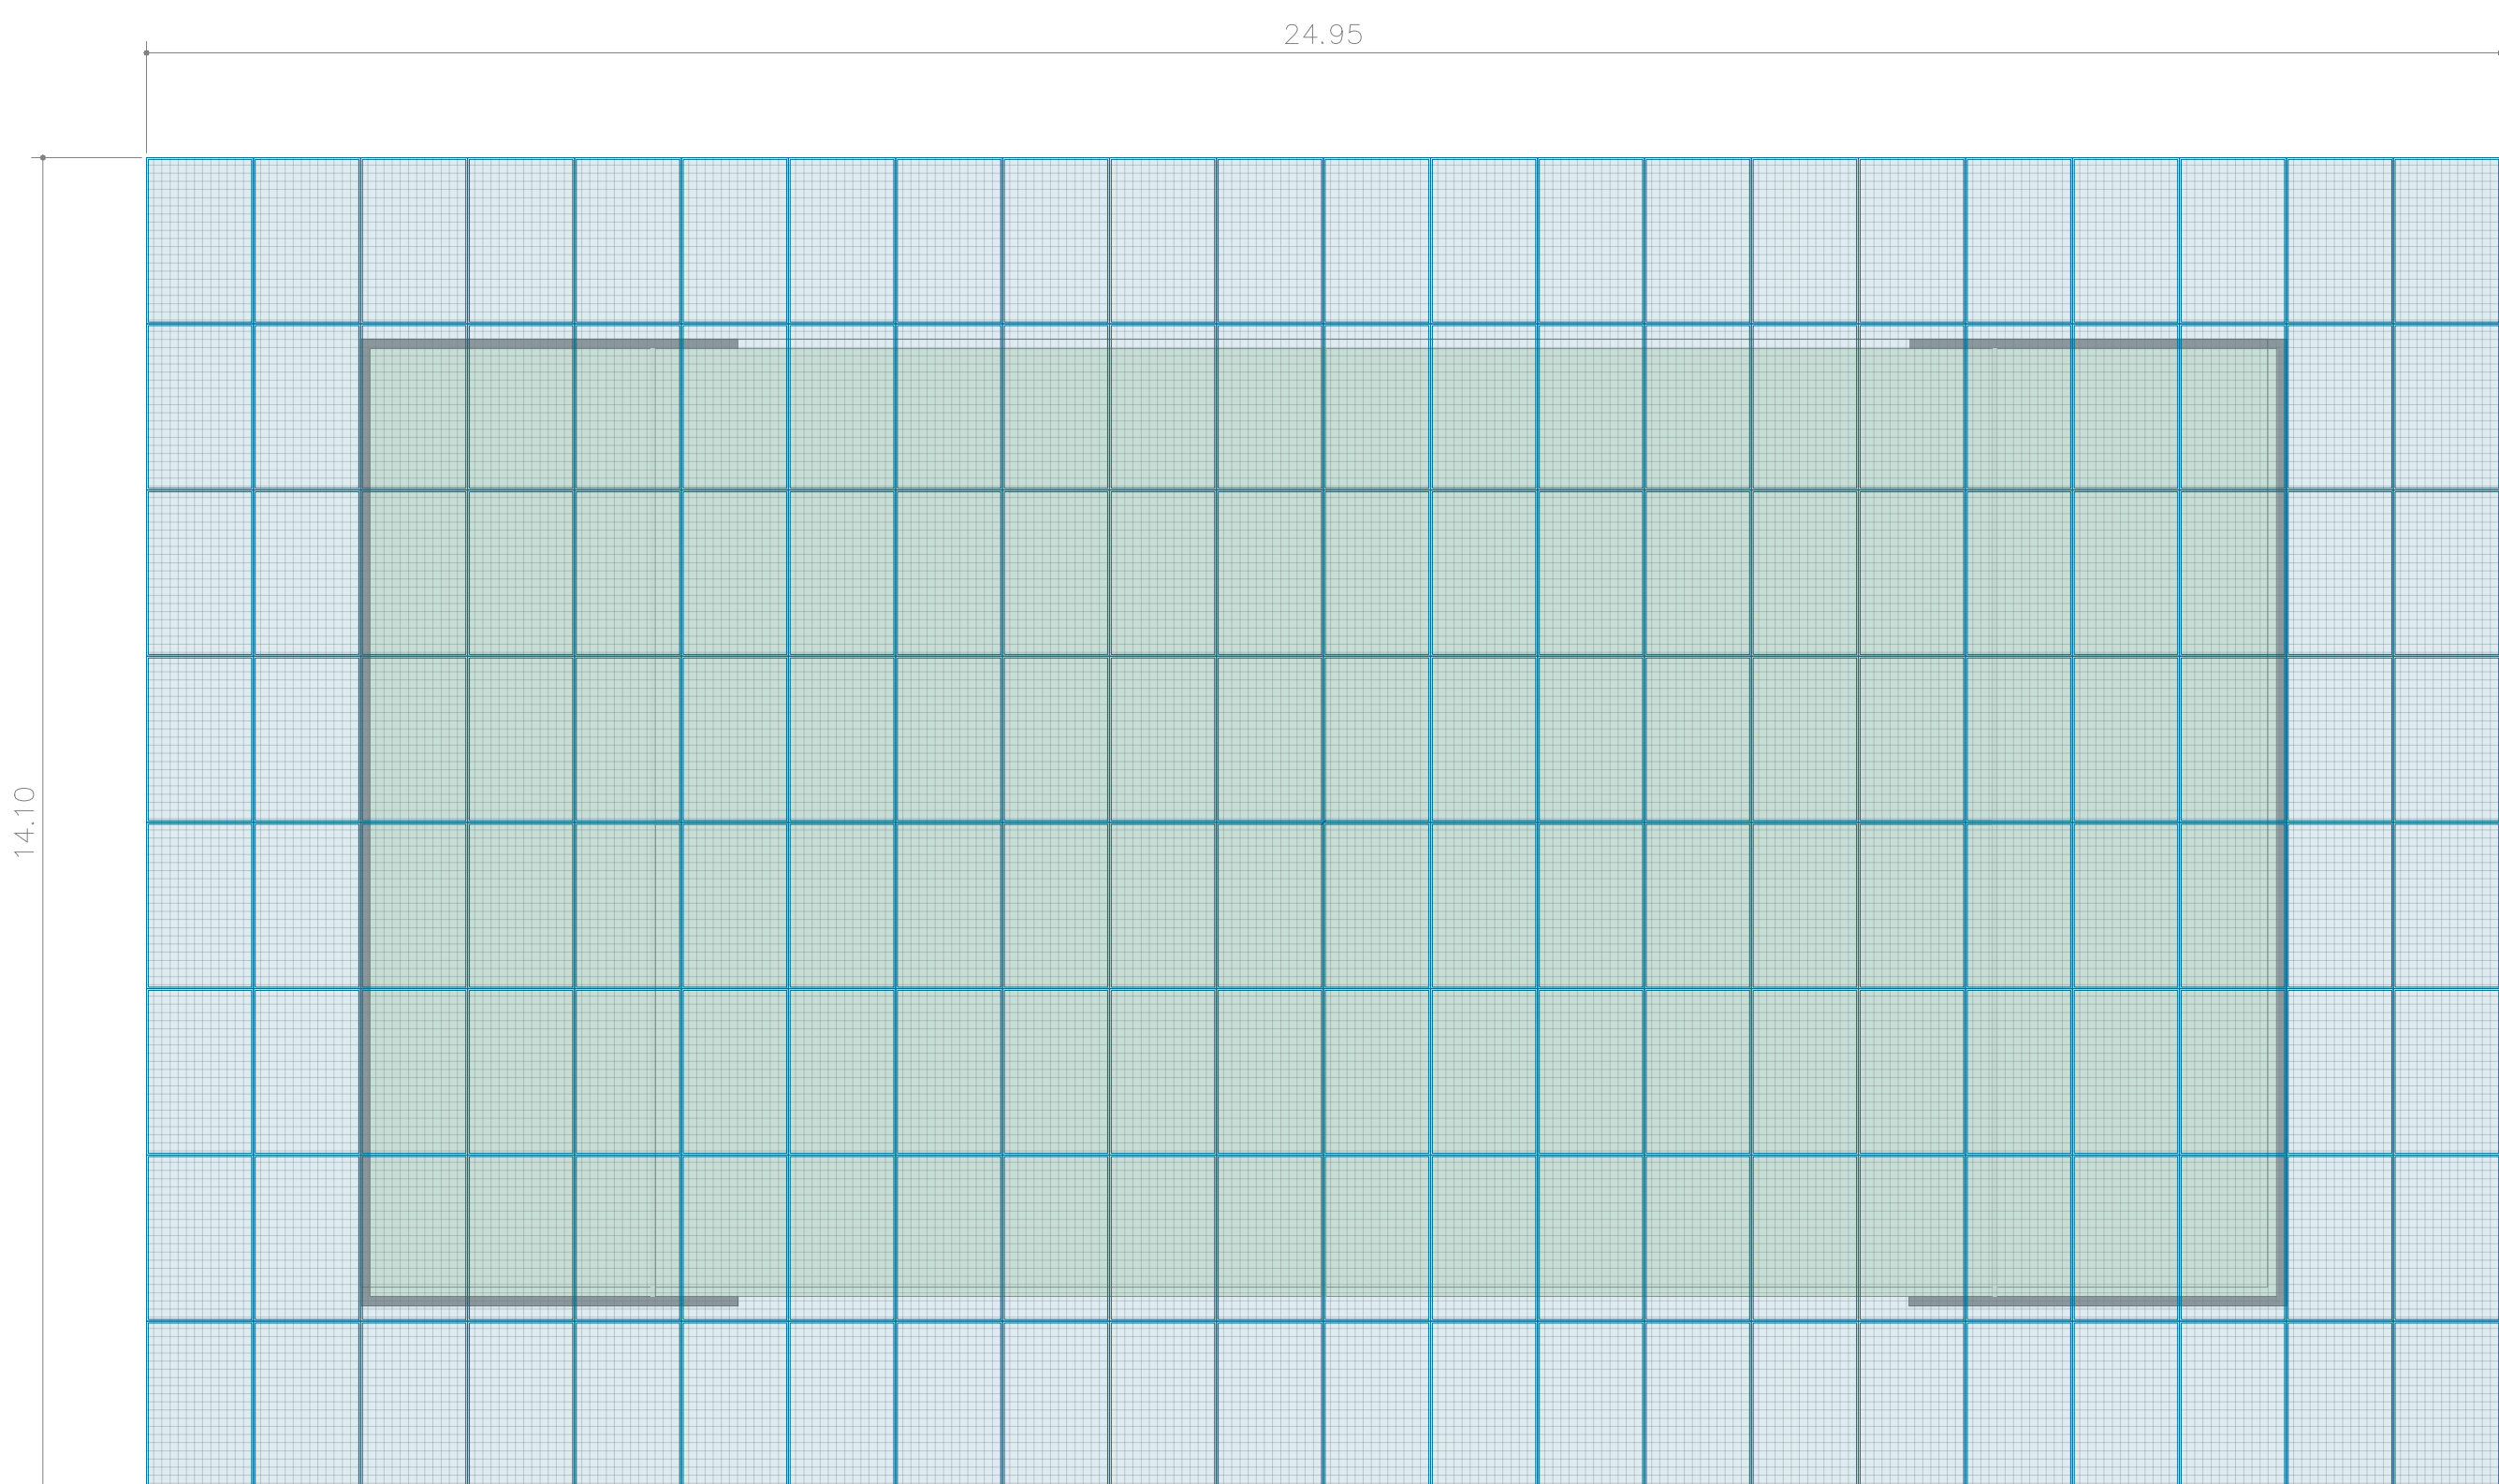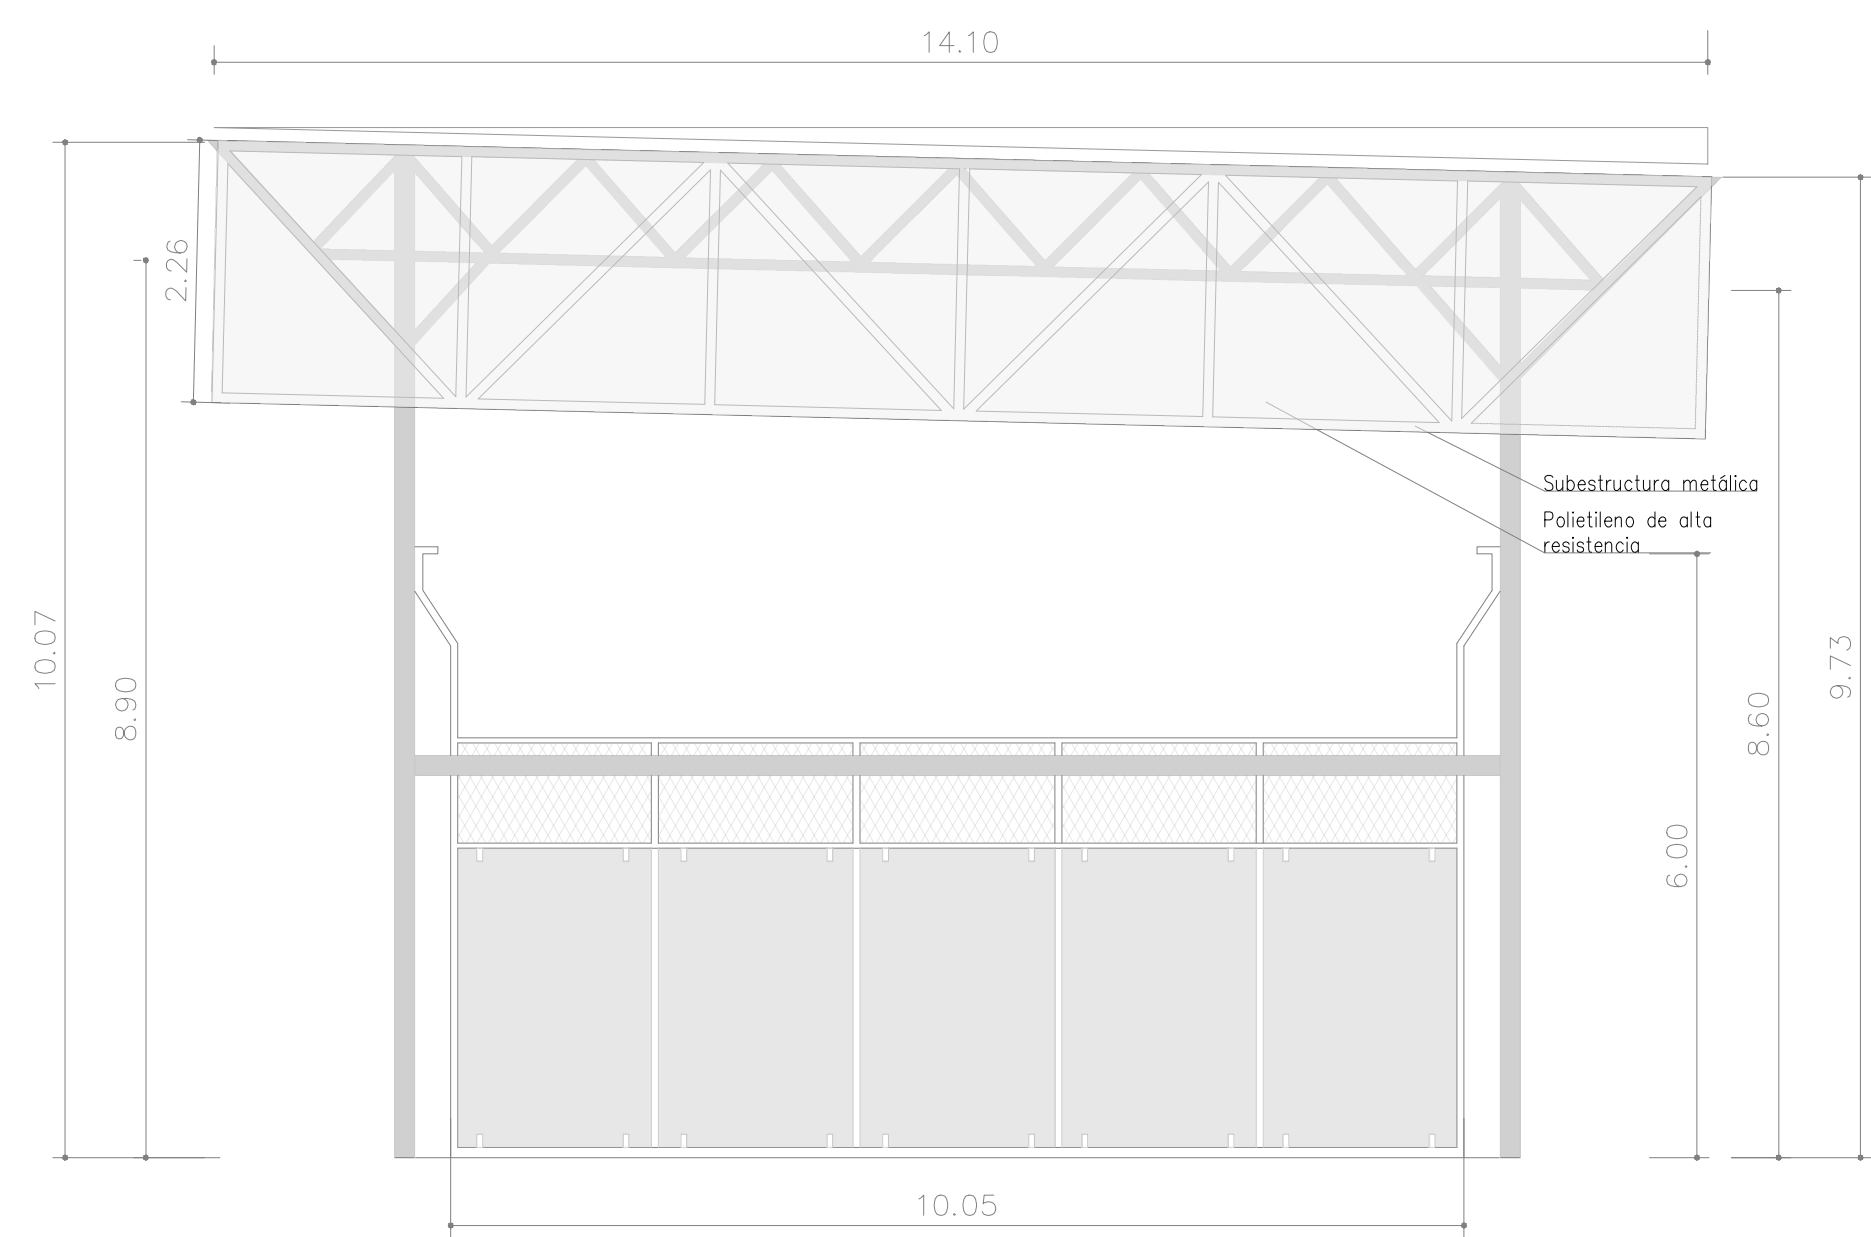


PLANTA
ESC: 1/75

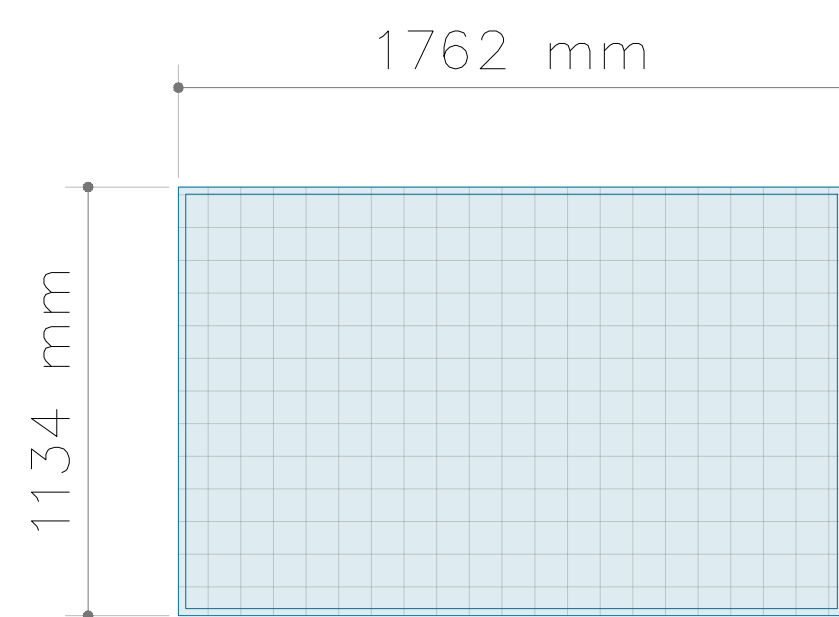

PLANTA
ESC: 1/20

MÓDULO FOTOVOLTAICO
1762 x 1134 x 30 mm
Potencia Nominal (Pmpp) 435 W

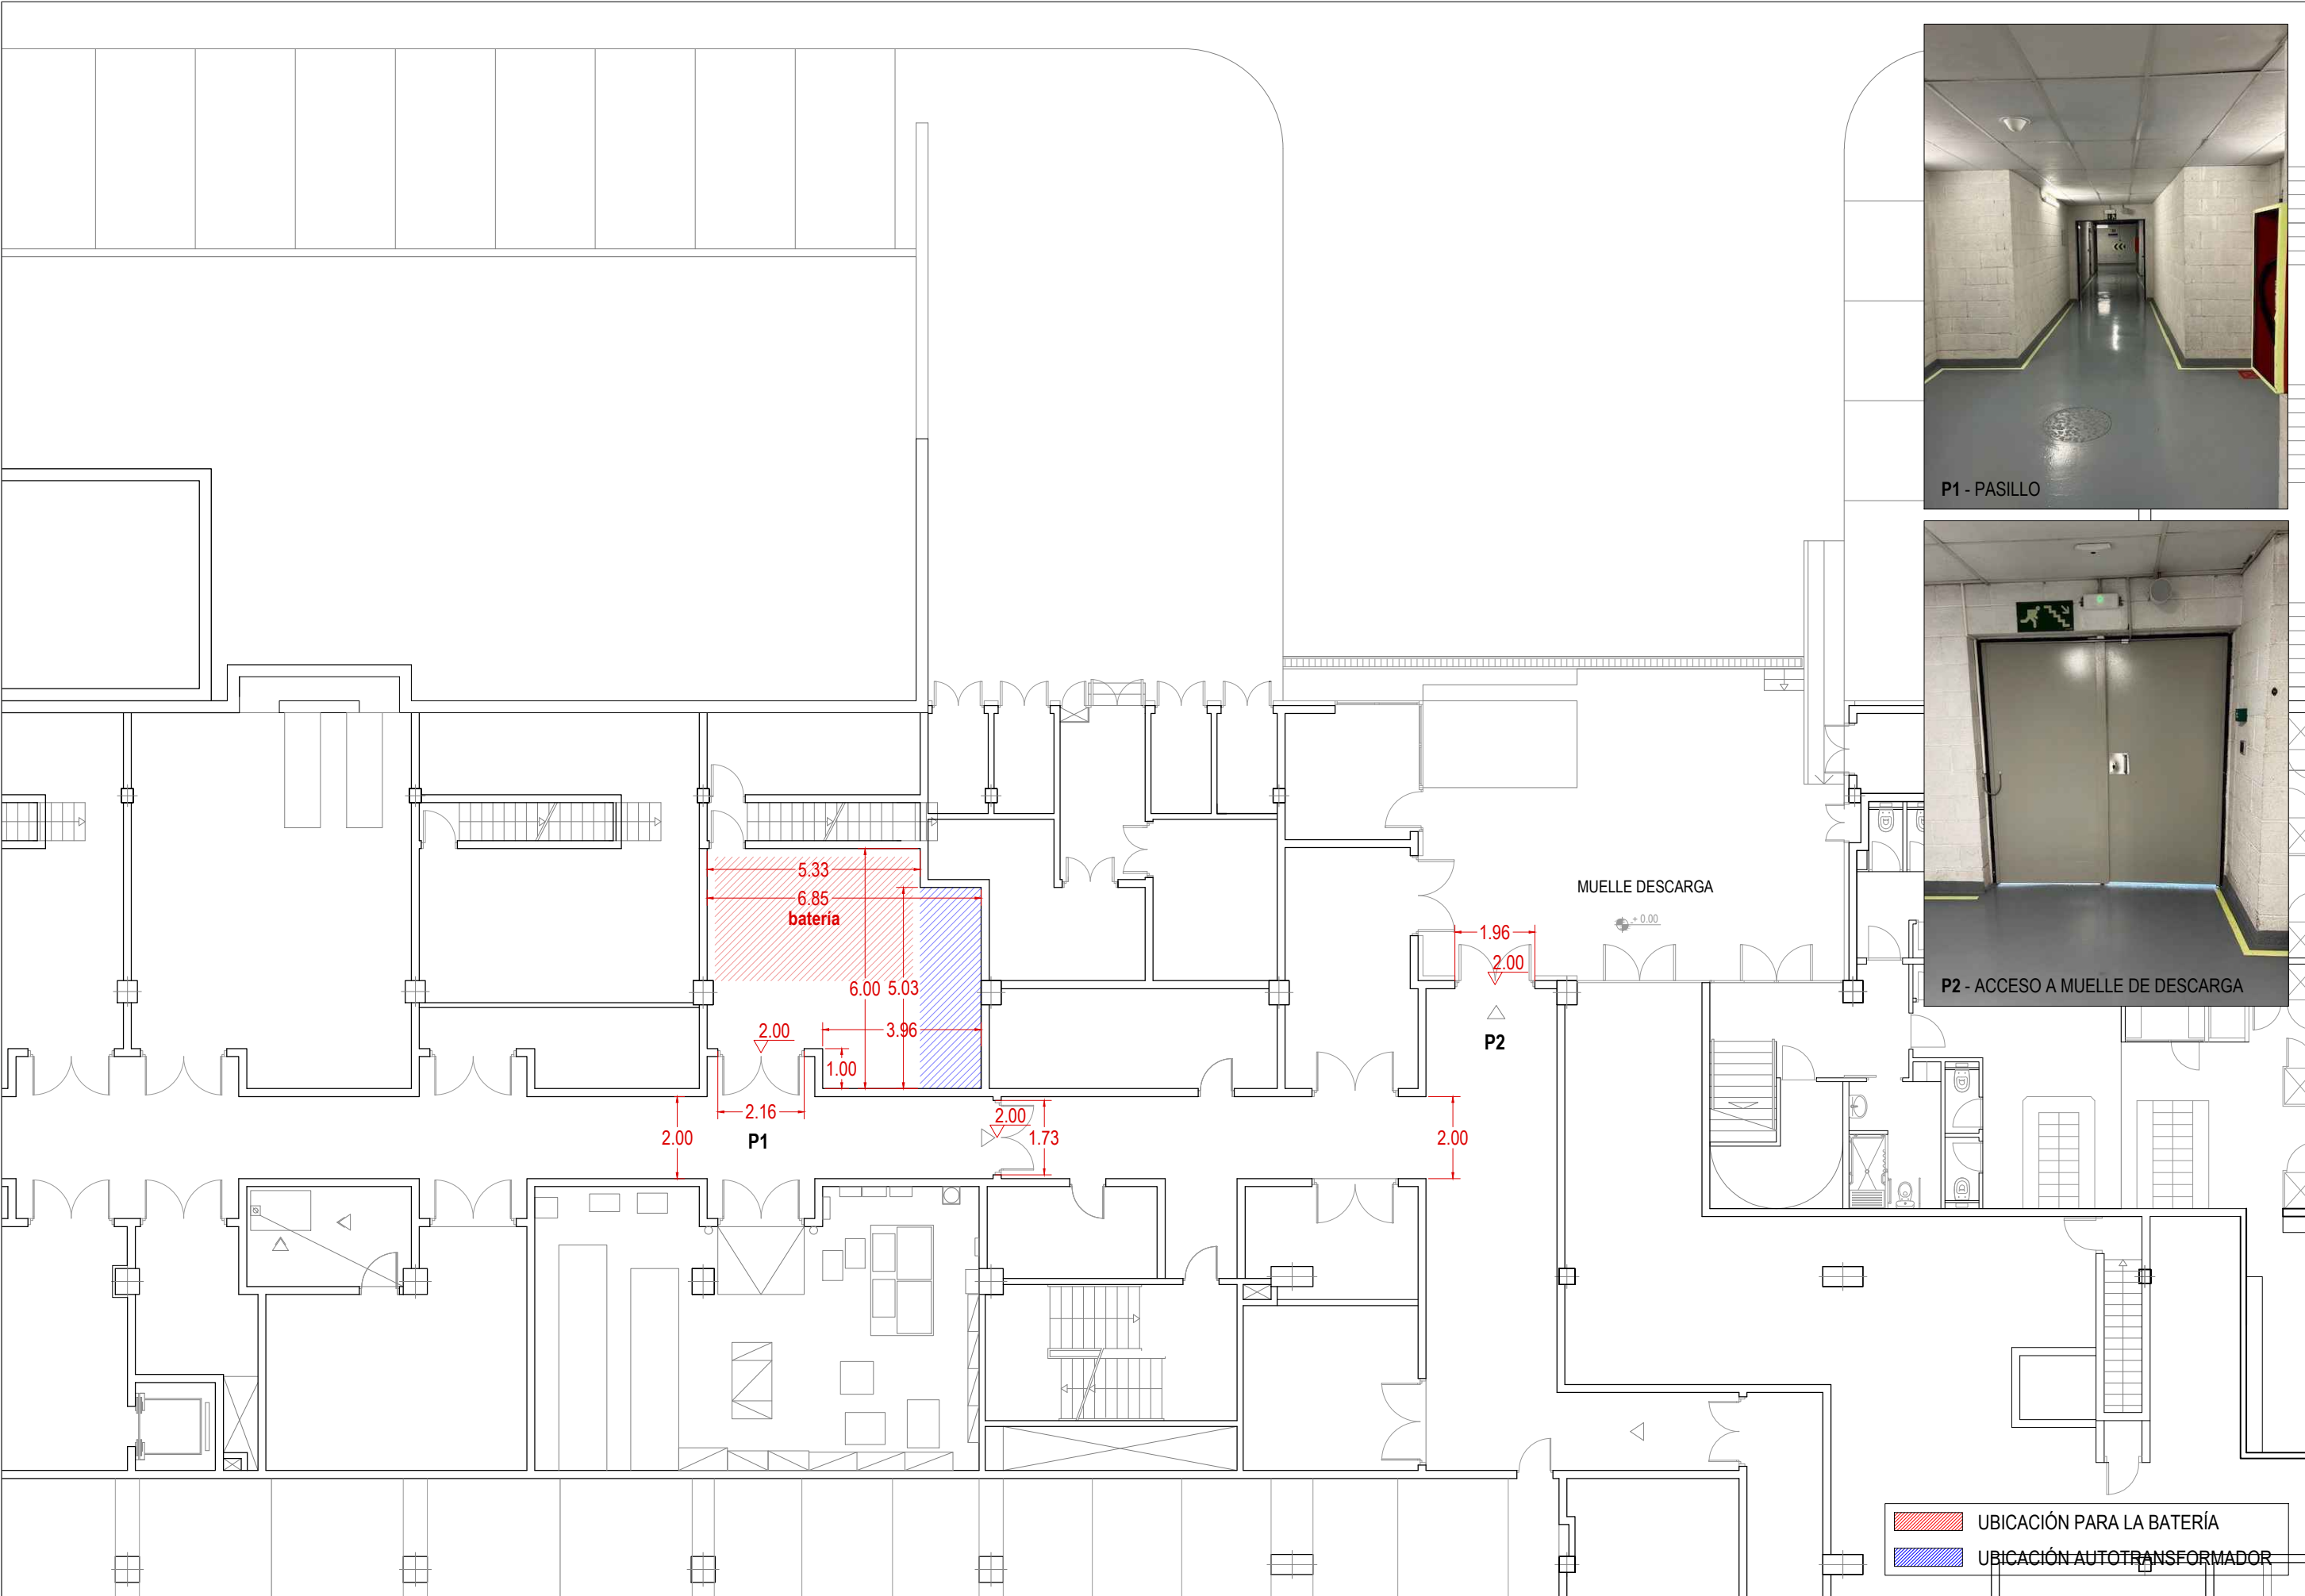

- UBICACIÓN PARA LA BATERÍA
- UBICACIÓN AUTOTRANSFORMADOR



TIPO DEL PROYECTO:
SERVICE CENTER. PLANTA SÓTANO.
PROMOTOR:
CENTRO INTERMODAL DE LOGÍSTICA S.A.


SITUACIÓN:
ZAL Port
TÉRMINO MUNICIPAL:
BARCELONA


ESCALA:
A1 s/ escala 1_75
A3 s/ escala 1_150

PLANO:
SERVICE CENTER. PLANTA SÓTANO


FECHA:
OCTUBRE de 2025
NOMBRE FICHERO:
6.P.Sotan.dwg



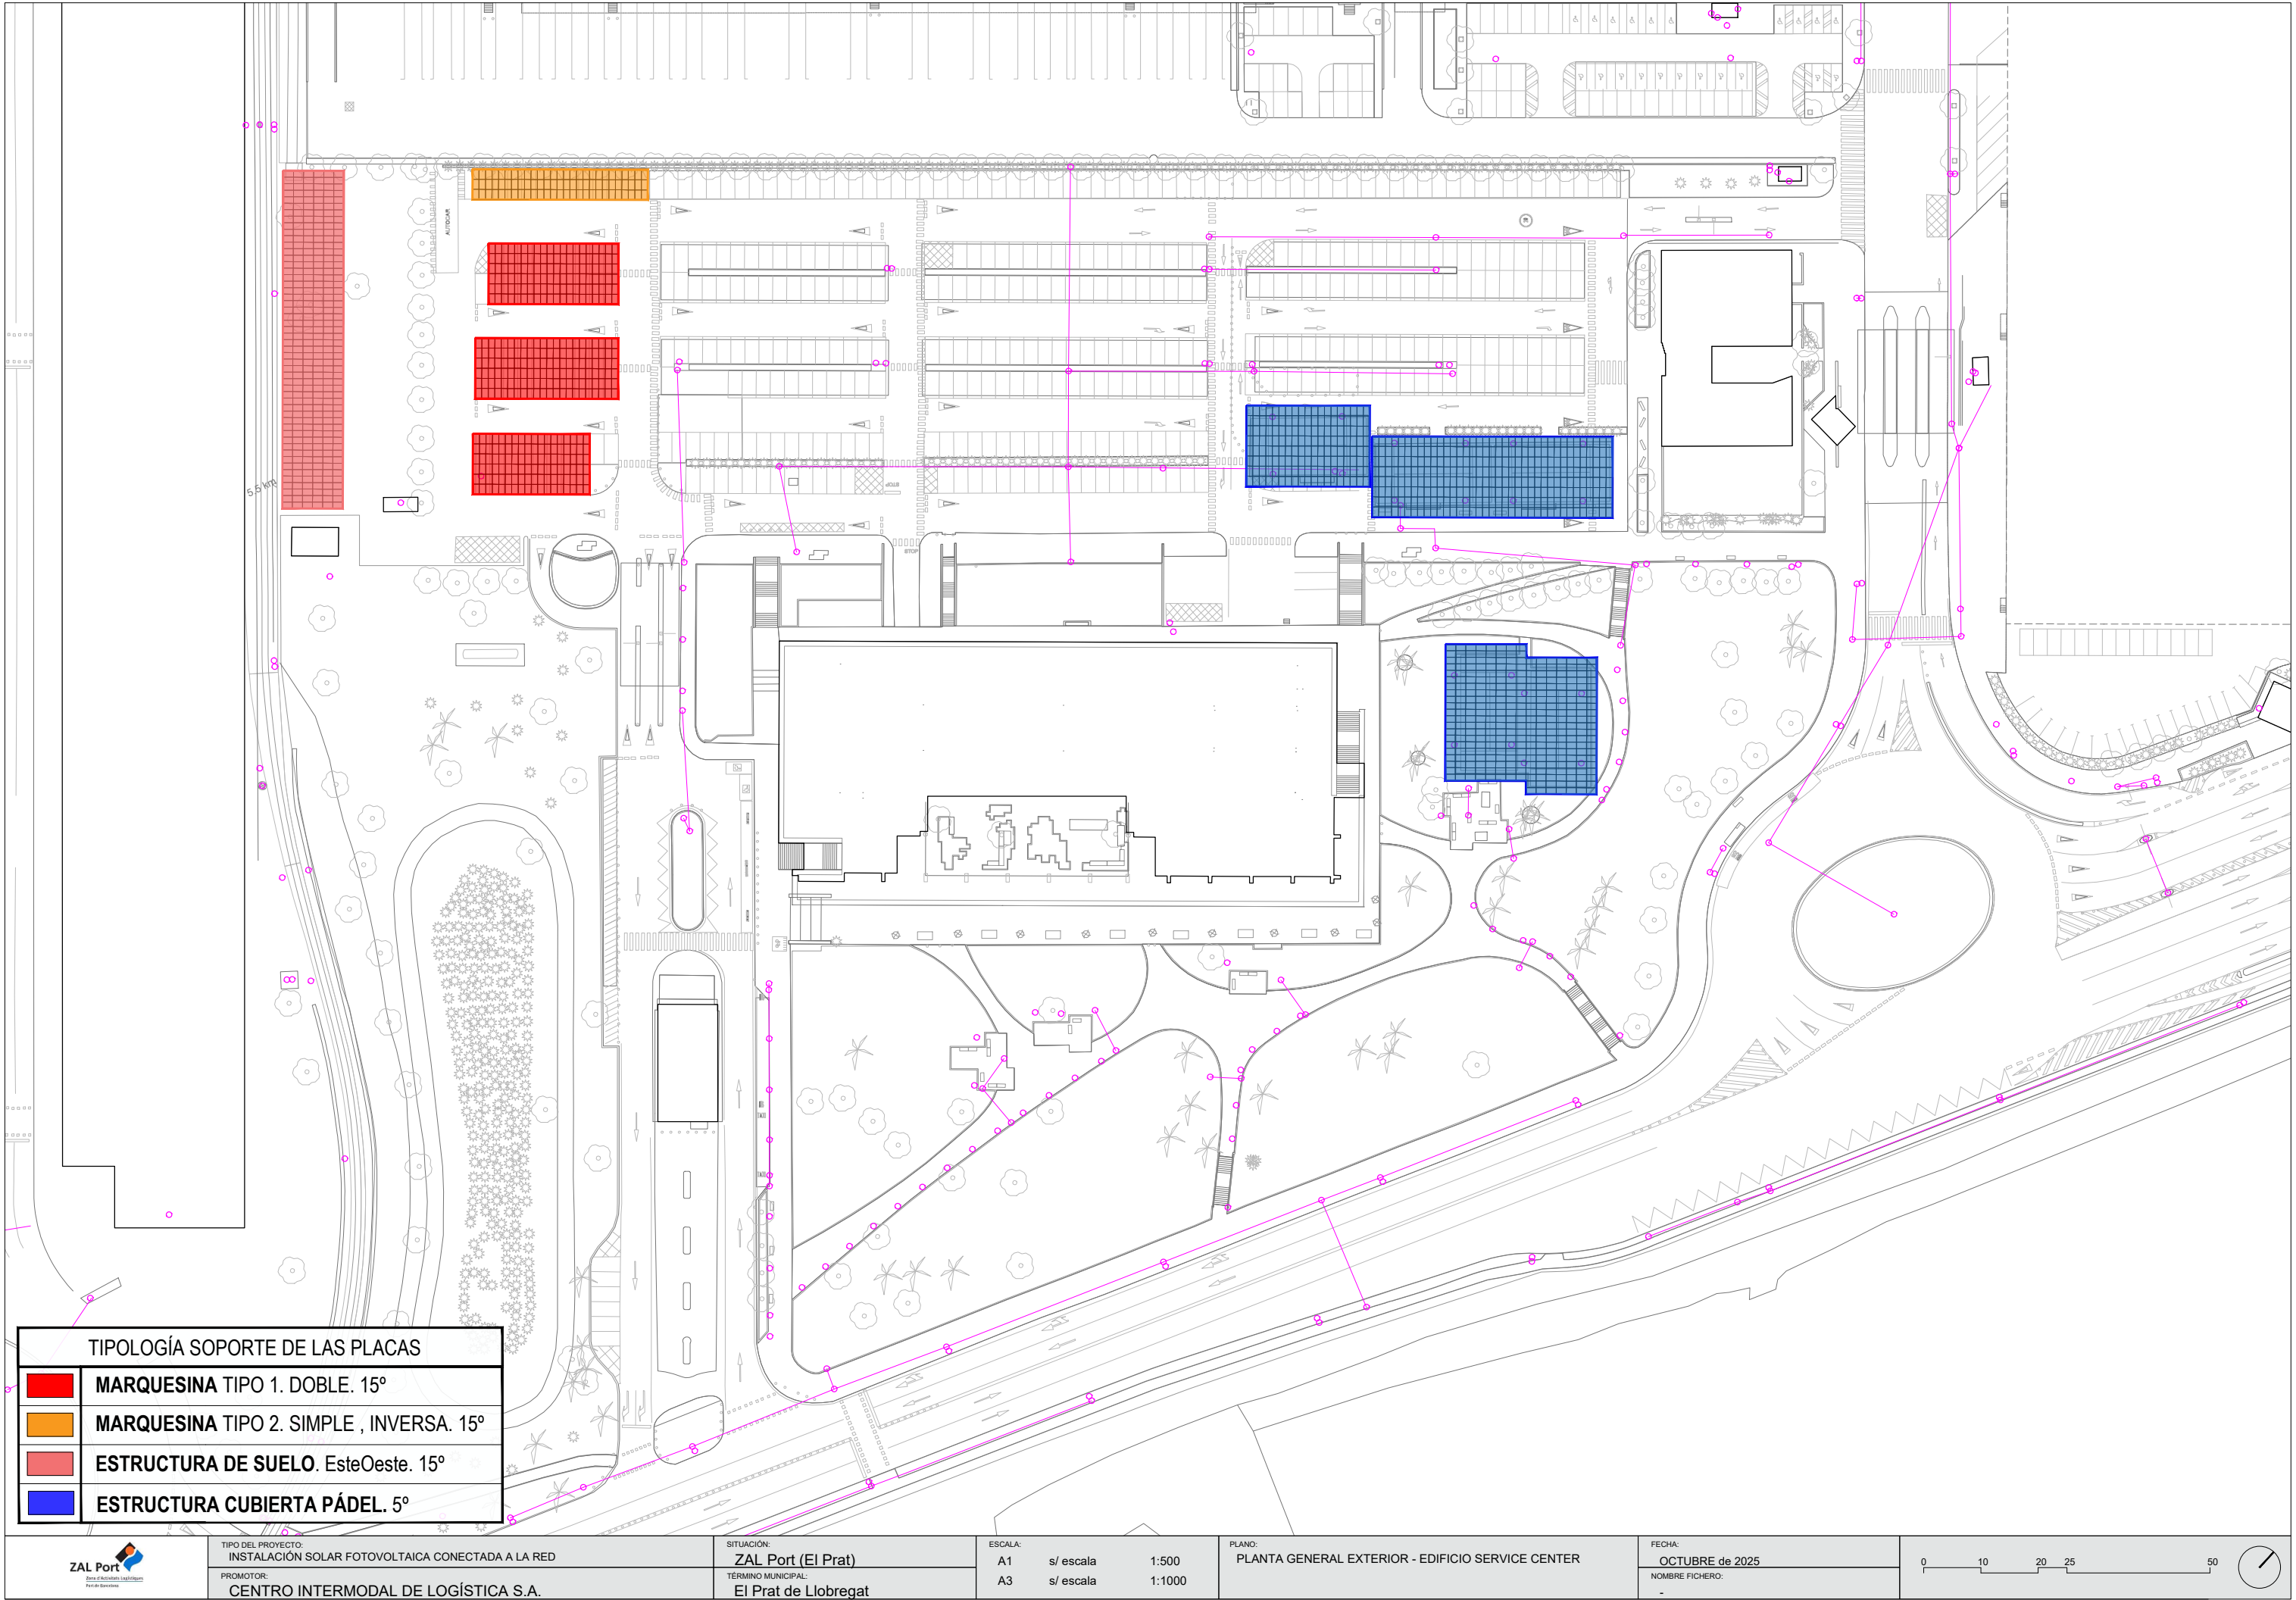


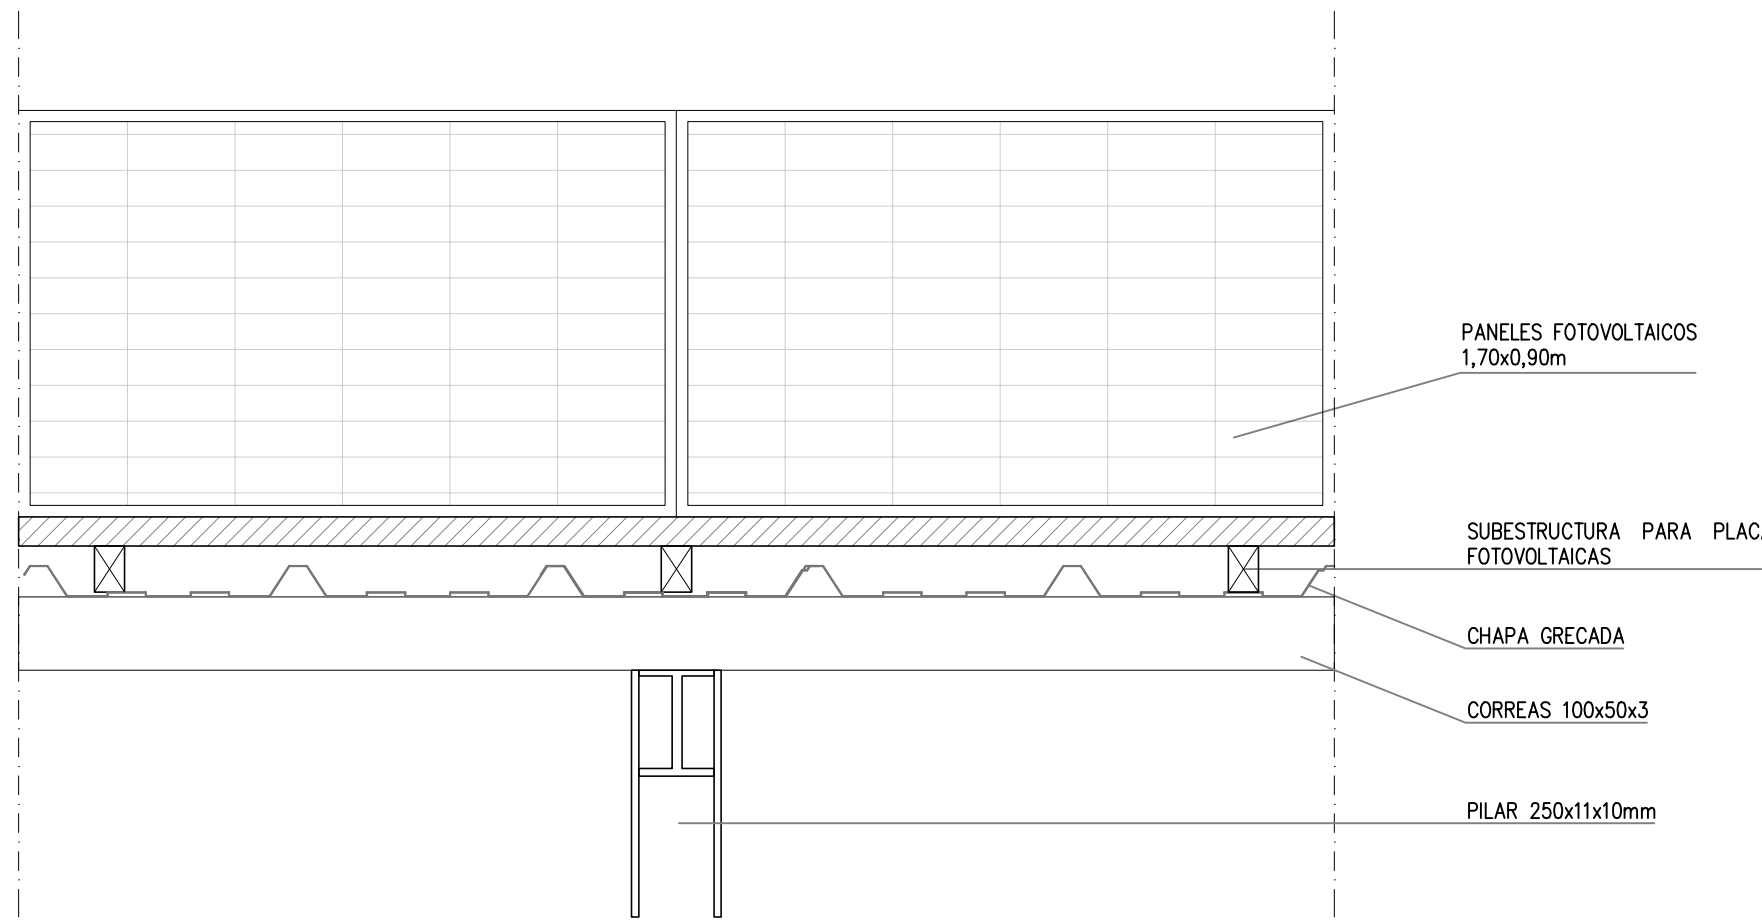






DETALLE A-A
E: 1/10

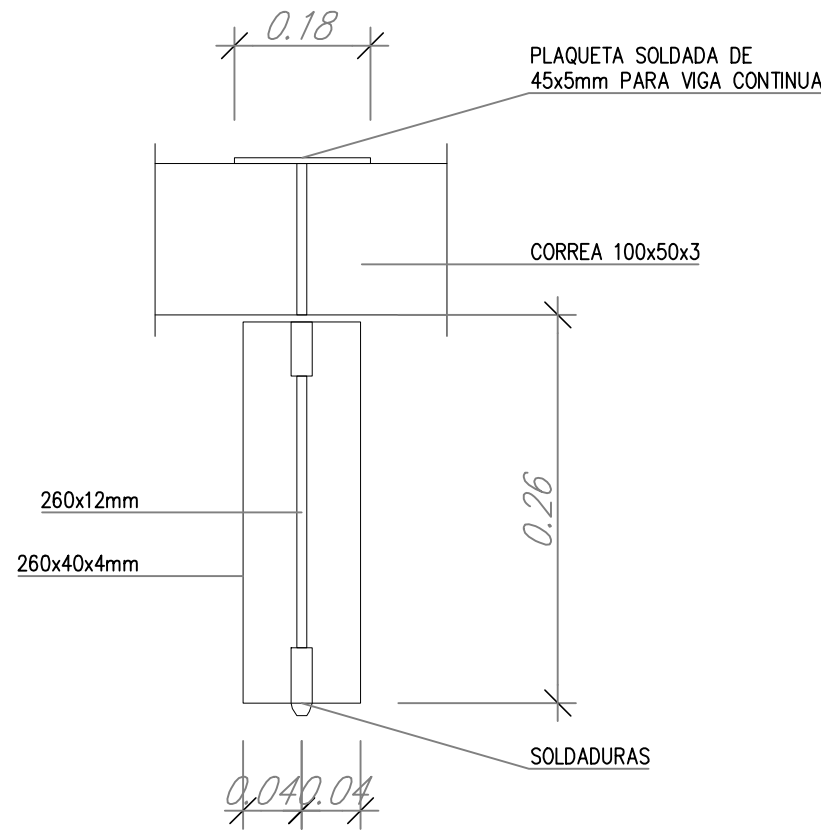

SECCIÓN A-A
E: 1/10

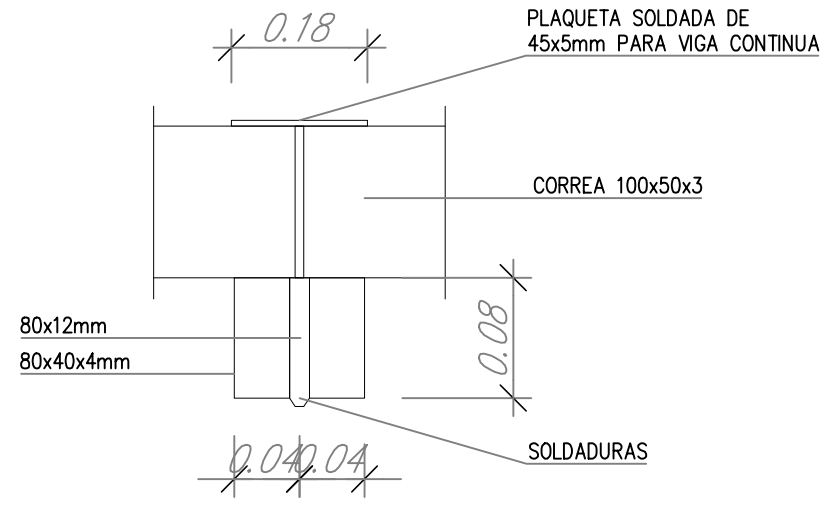

SECCIÓN B-B
E: 1/10

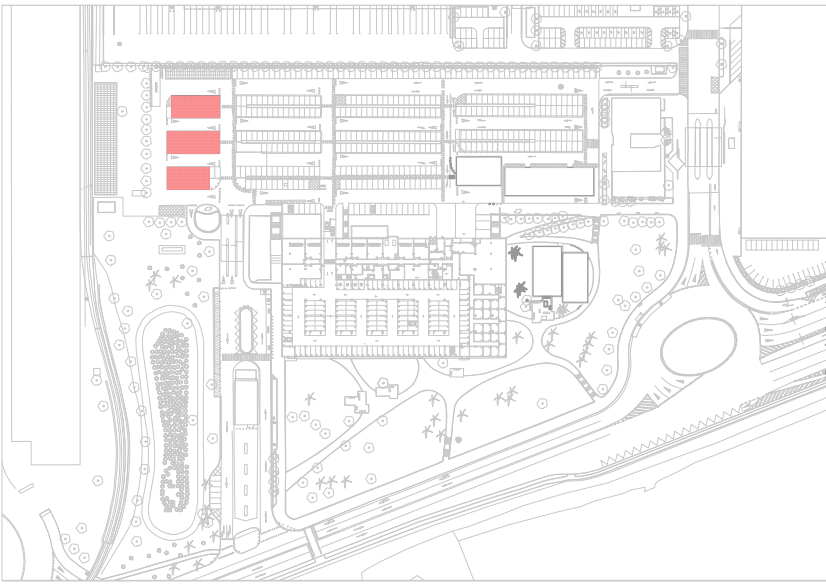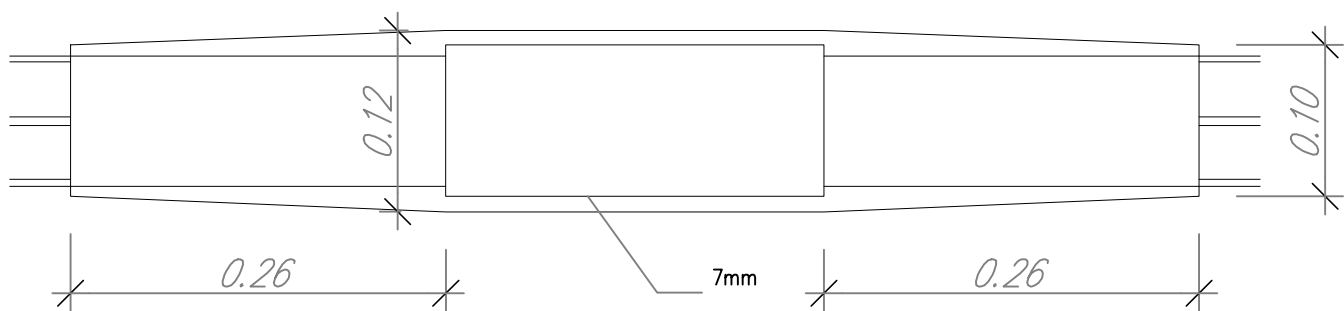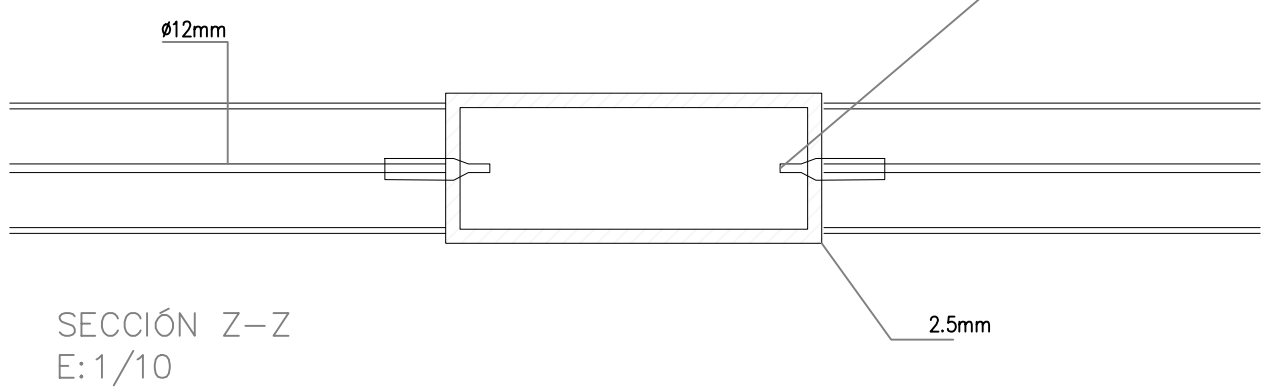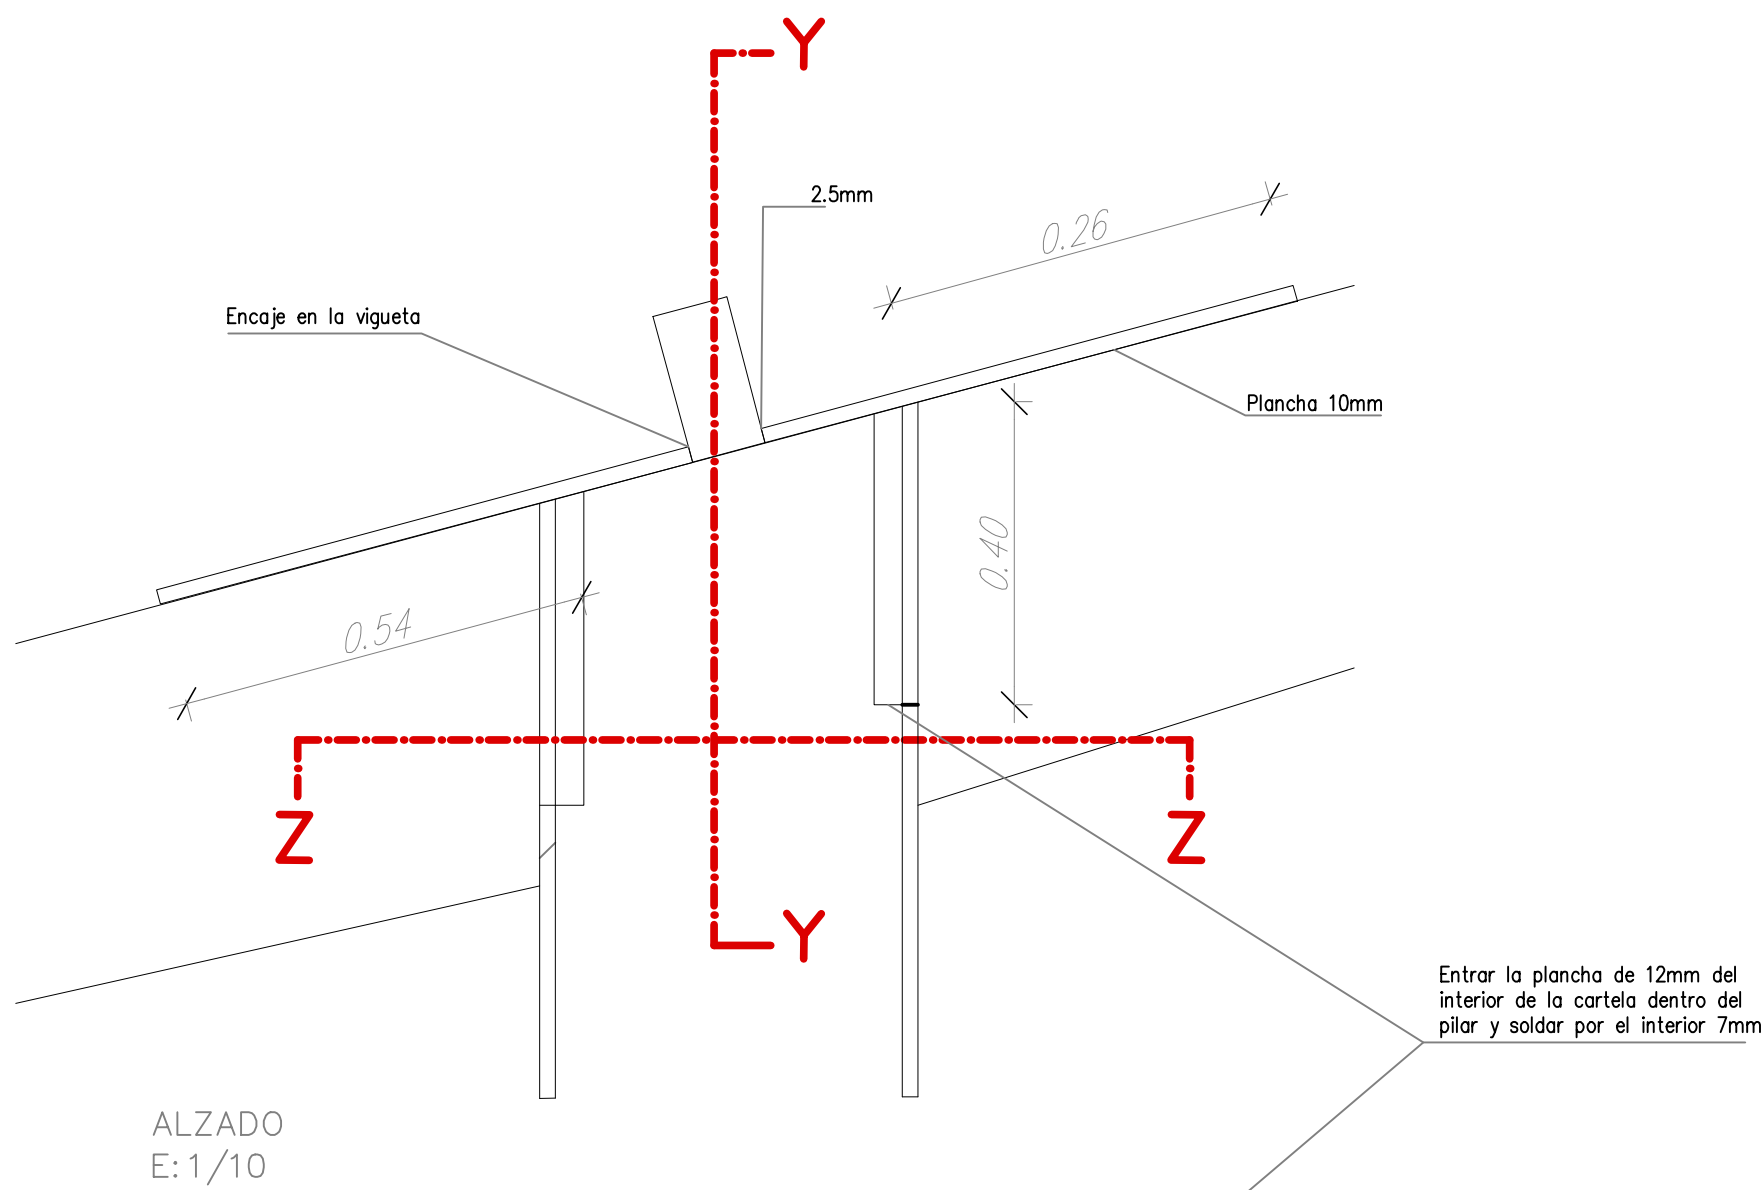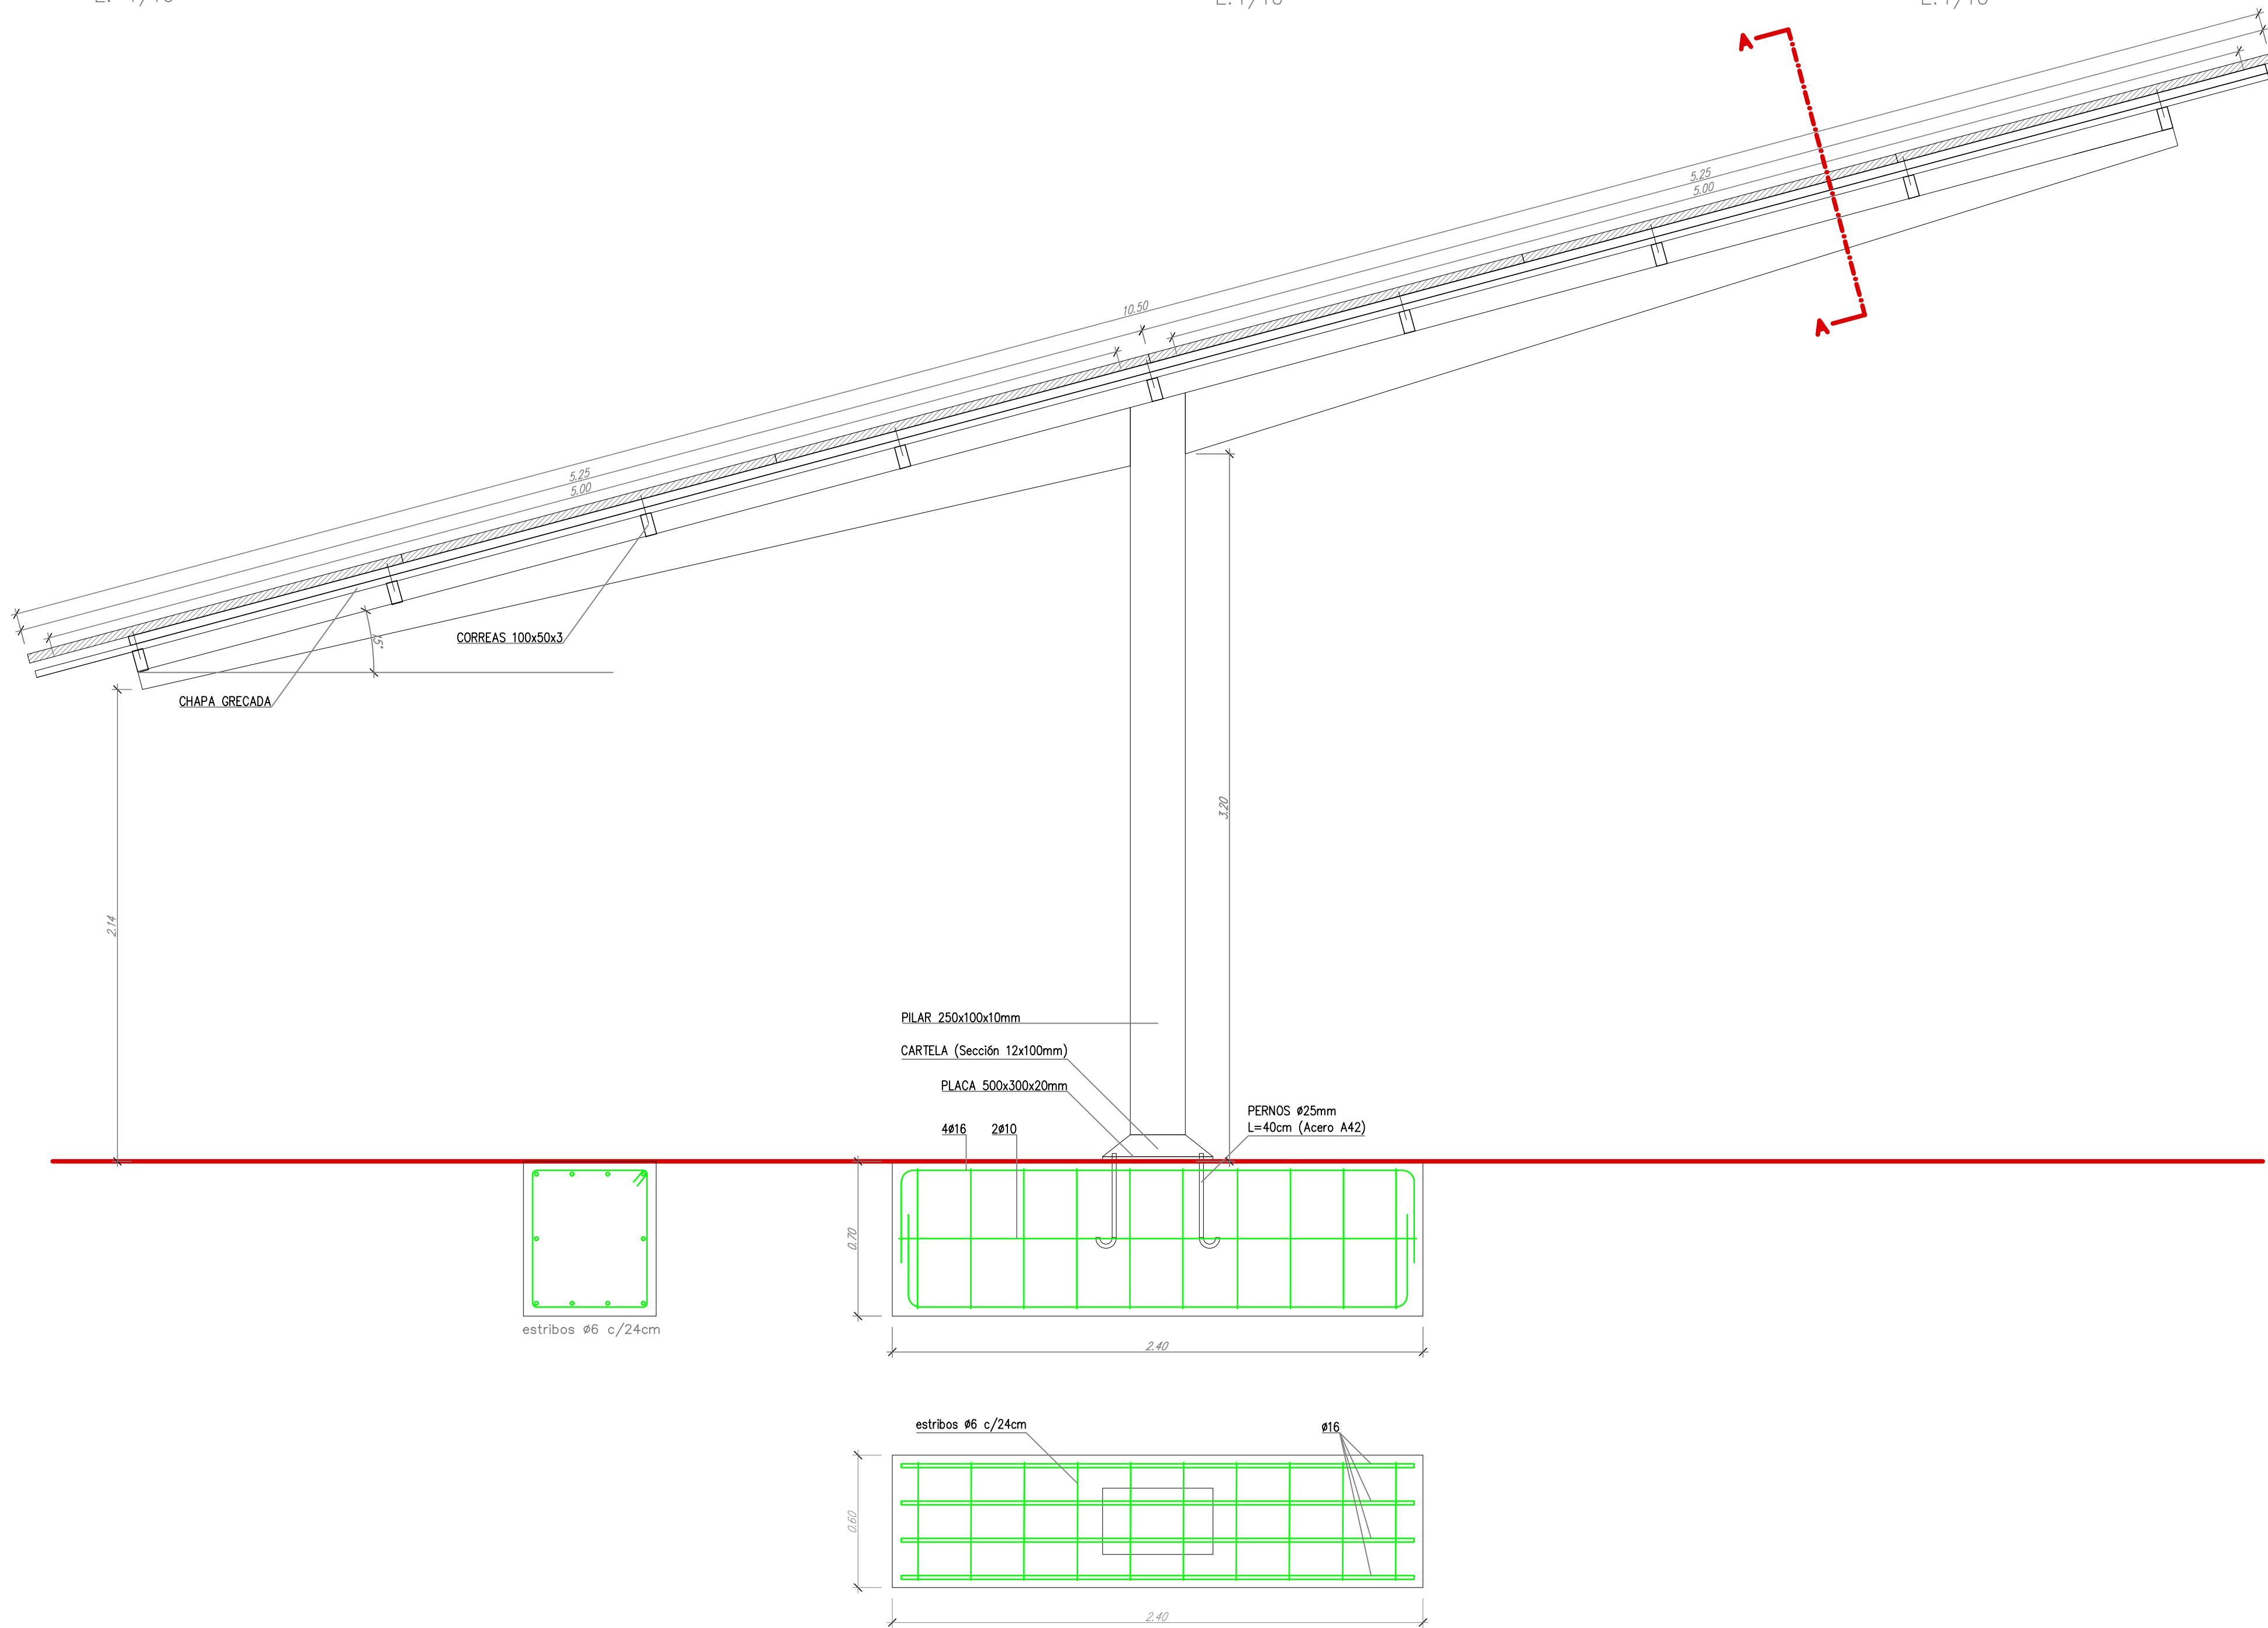

PLANTA Y ALZADO PLACAS SOLARES

ESC: 1/20



TIPO DEL PROYECTO:
INSTALACIÓN SOLAR FOTOVOLTAICA CONECTADA A LA RED

PROMOTOR:
CENTRO INTERMODAL DE LOGÍSTICA S.A.

SITUACIÓN:
ZAL Port (El Prat)


TÉRMINO MUNICIPAL:
El Prat de Llobregat



ESCALA:
A1 1/150
A3 1/300

PLANO:
PÓRTICOS PANELES SOLARES - EDIFICIO SERVICE CENTER



FECHA:
OCTUBRE de 2025

NOMBRE FICHERO:
-



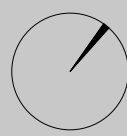


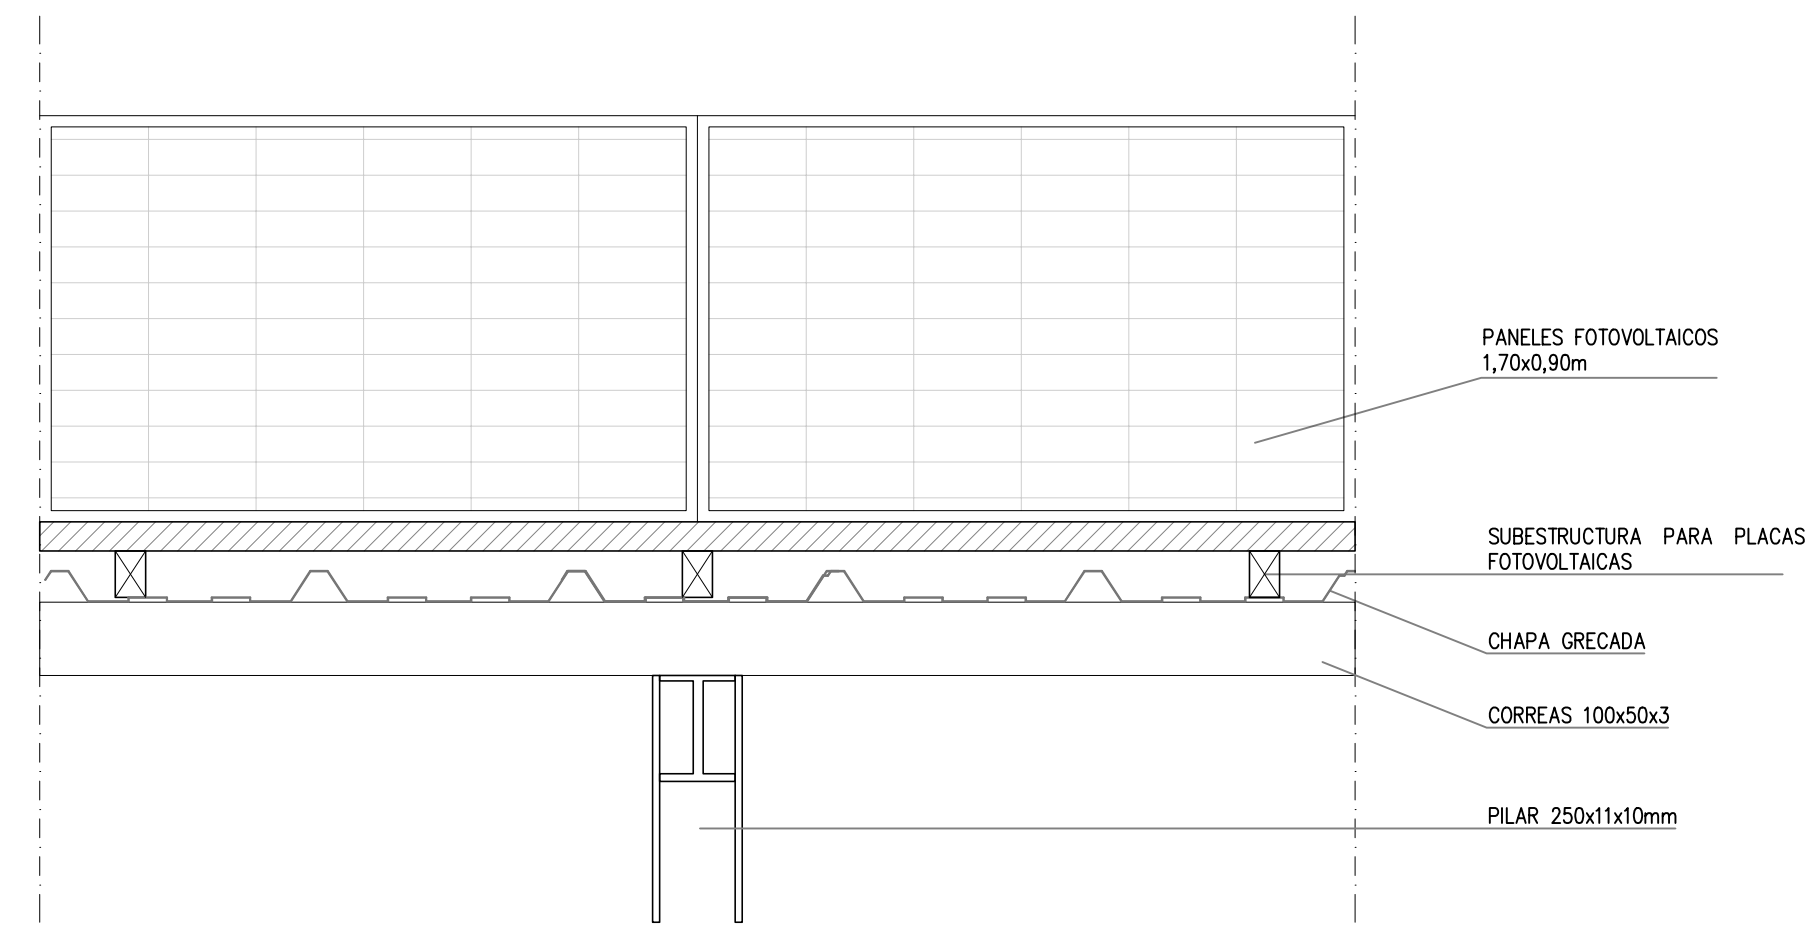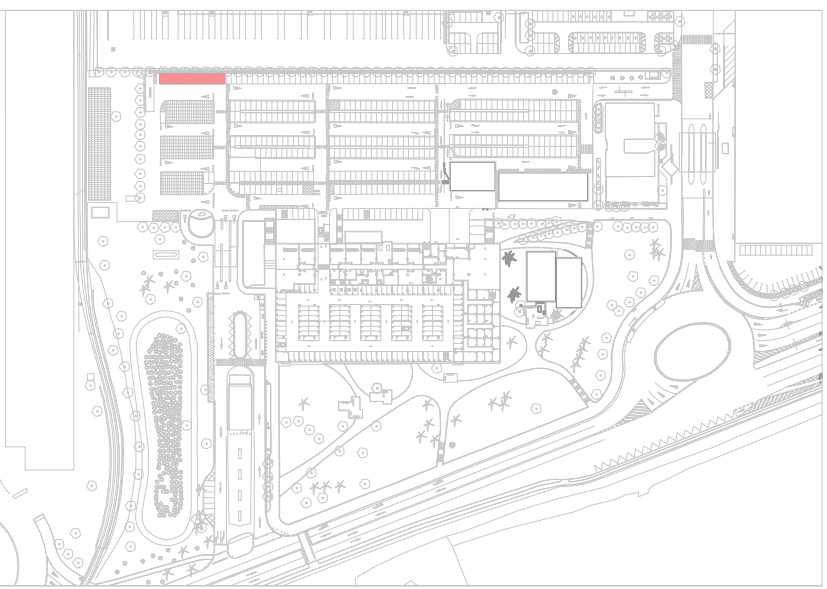


DETALLE A-A
E: 1/10

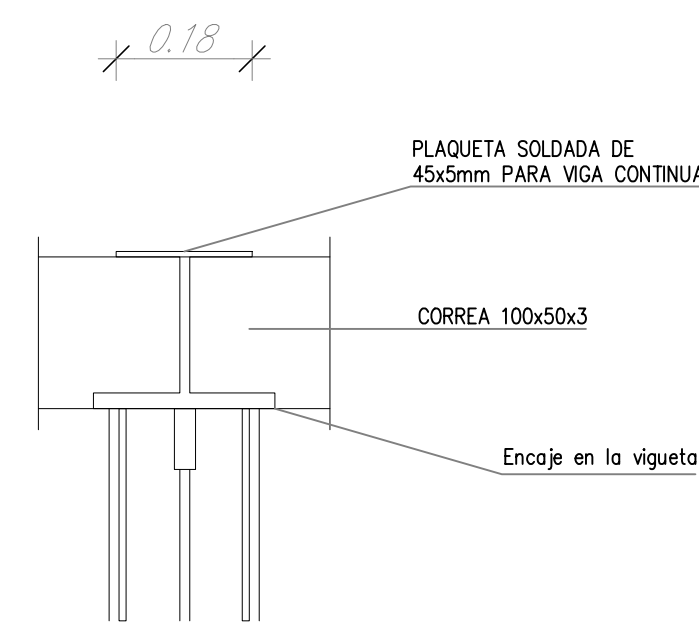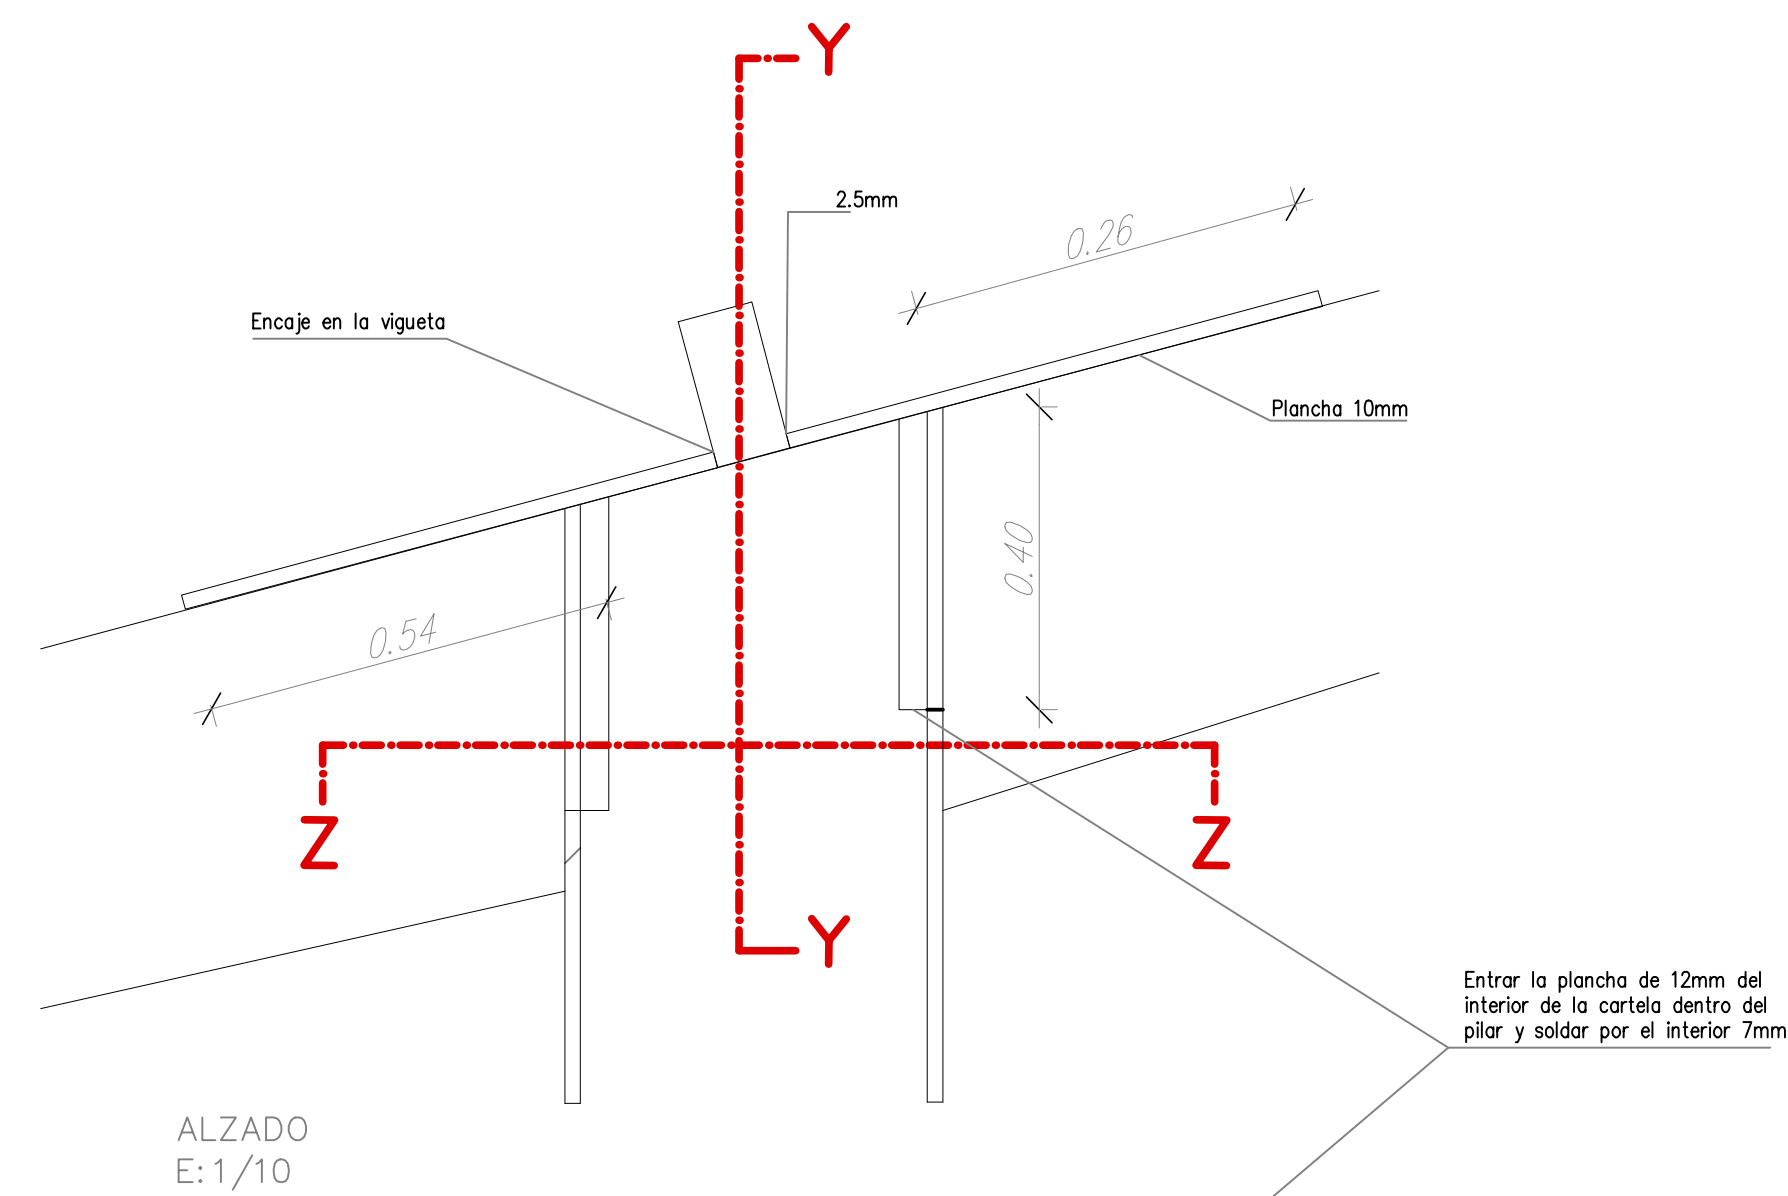

SECCIÓN Y-Y

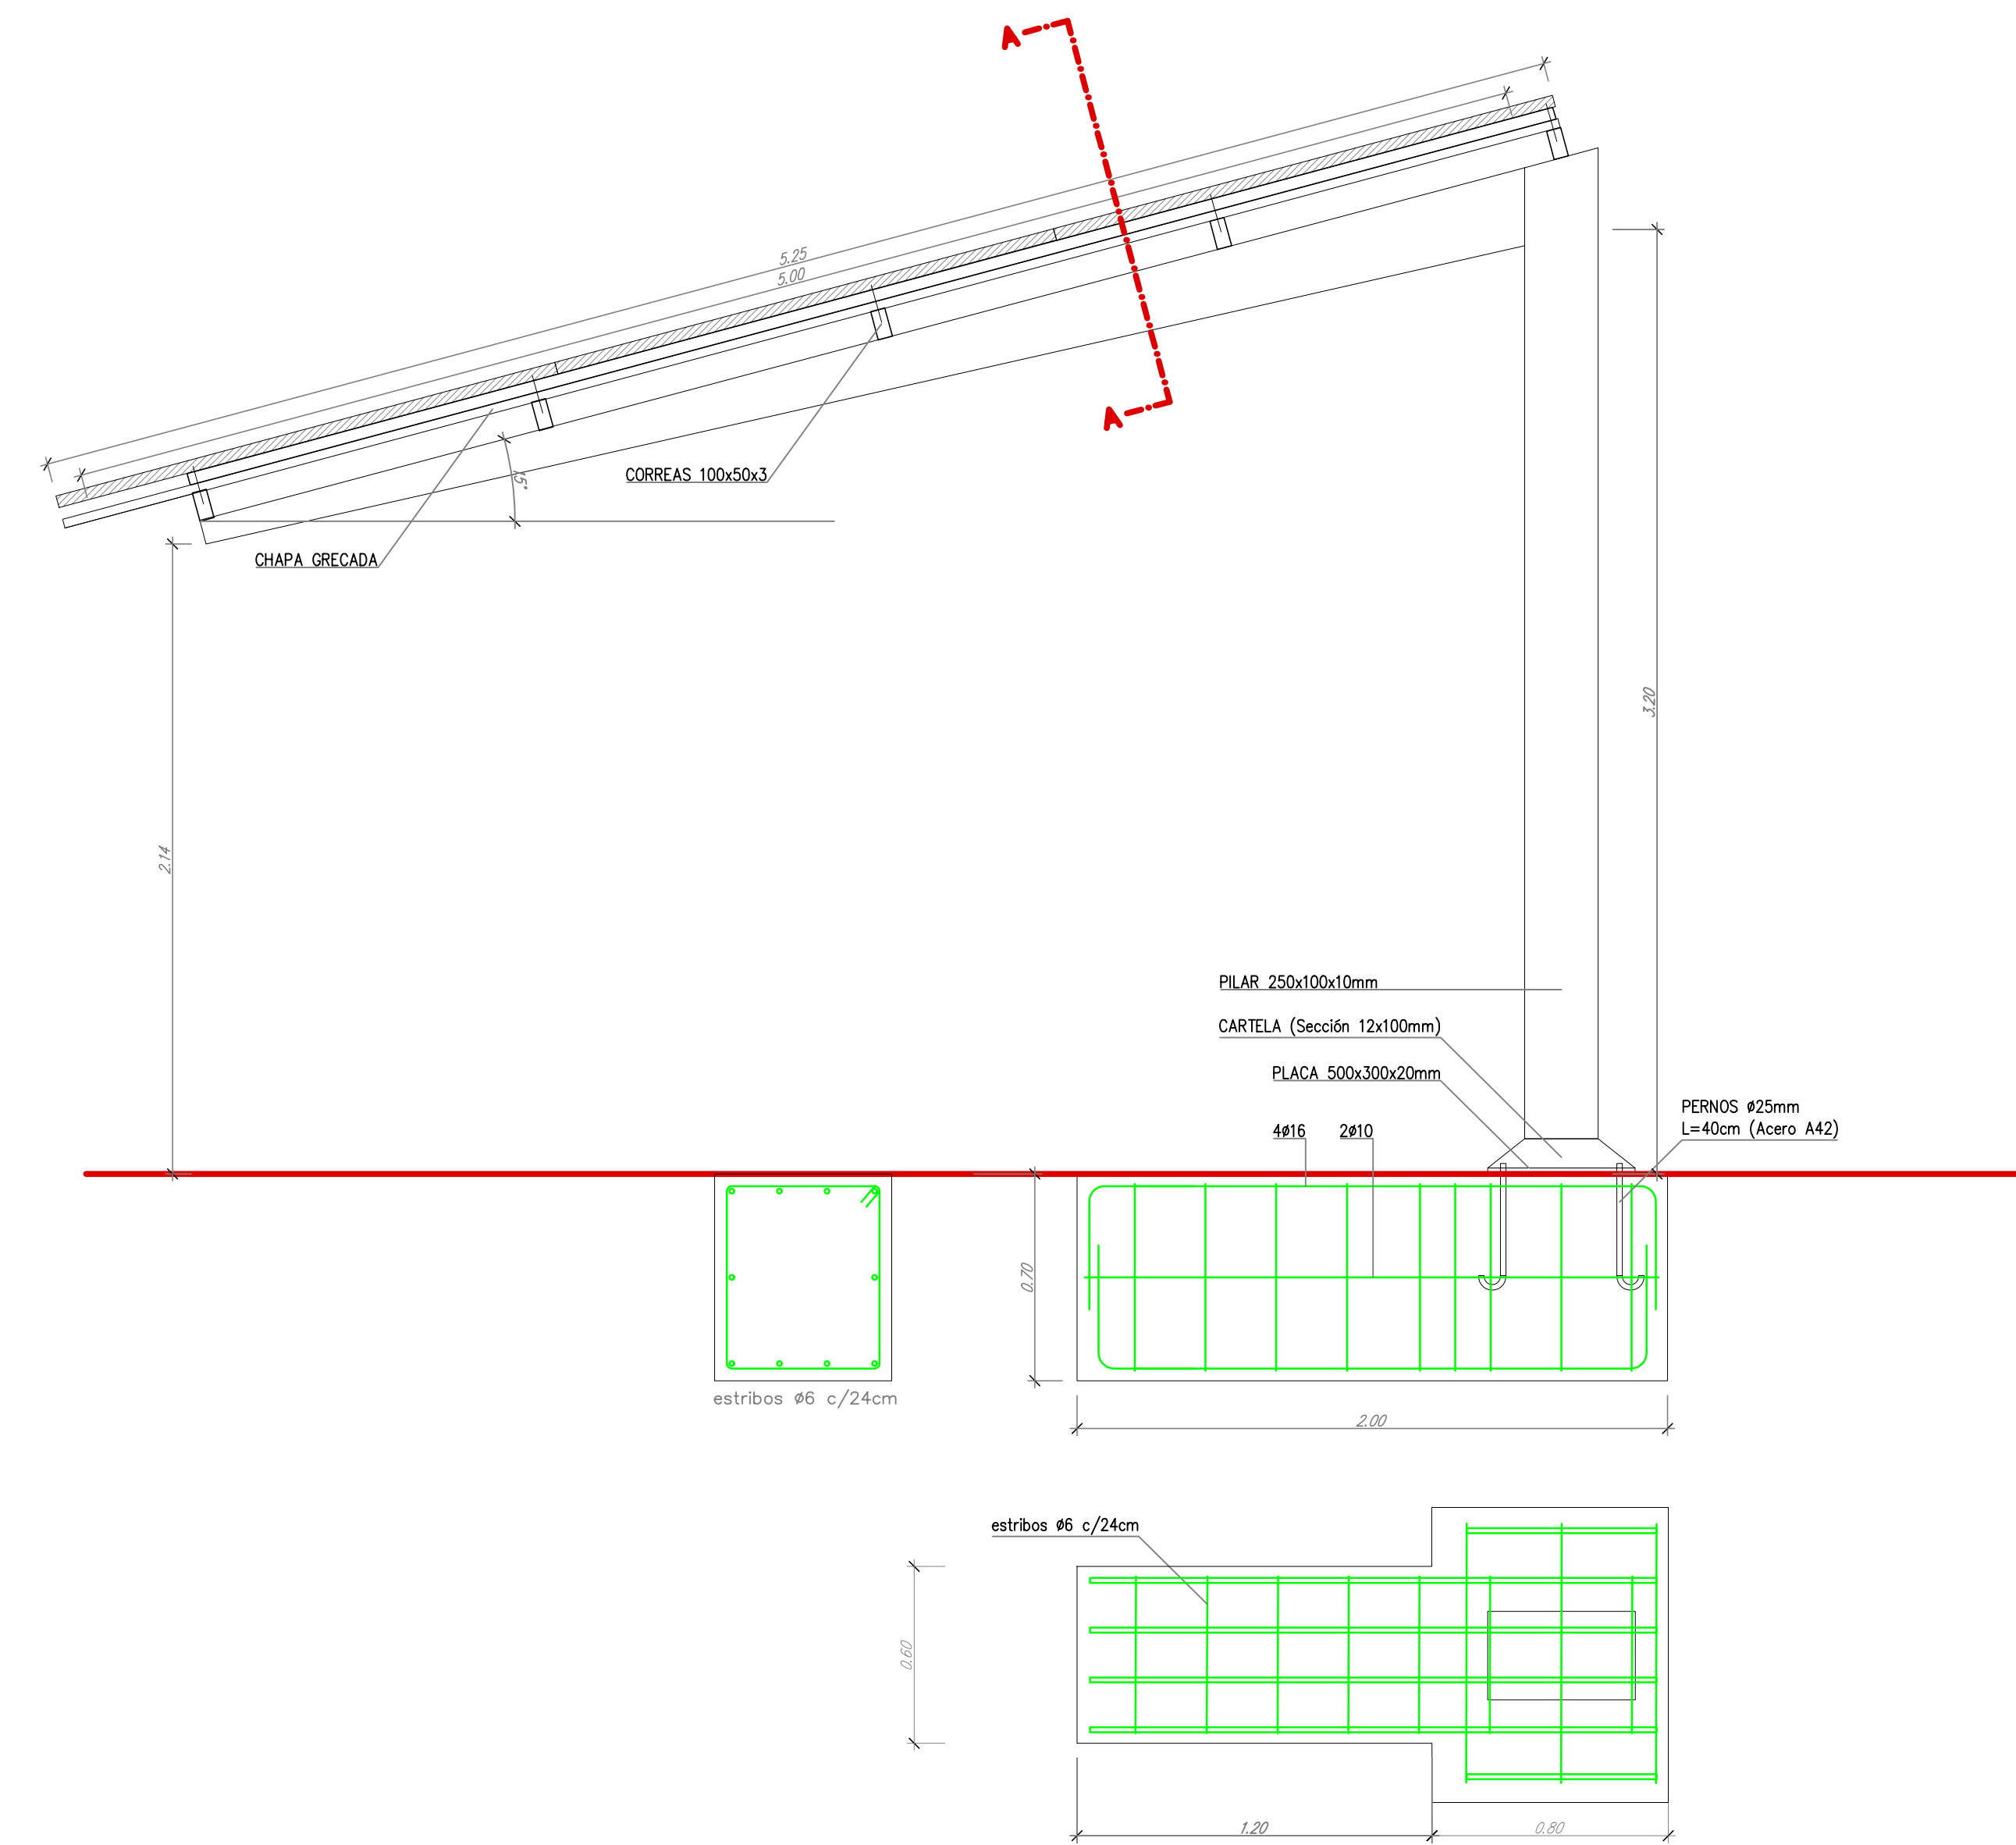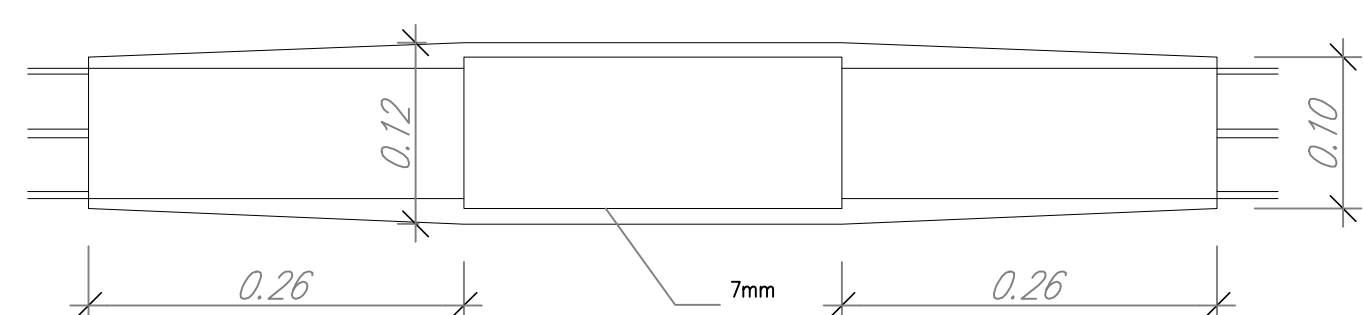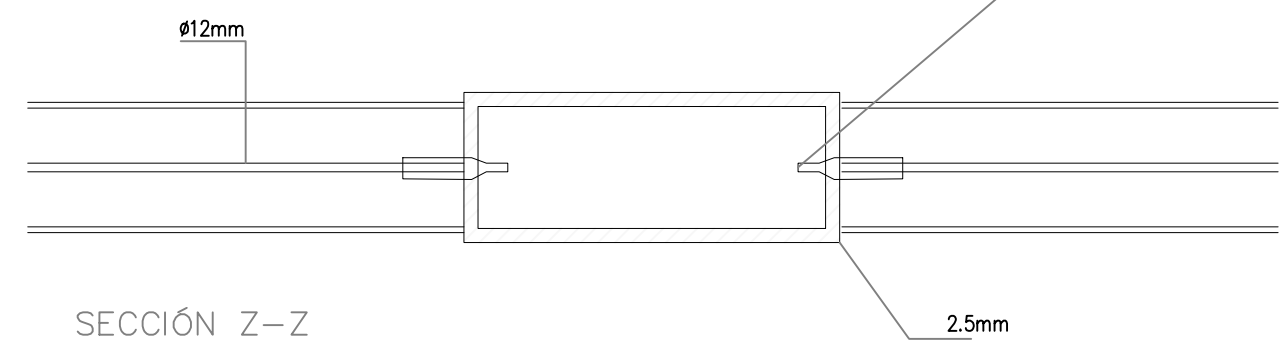

PLANTA Y ALZADO PLACAS SOLARES
ESC: 1/20

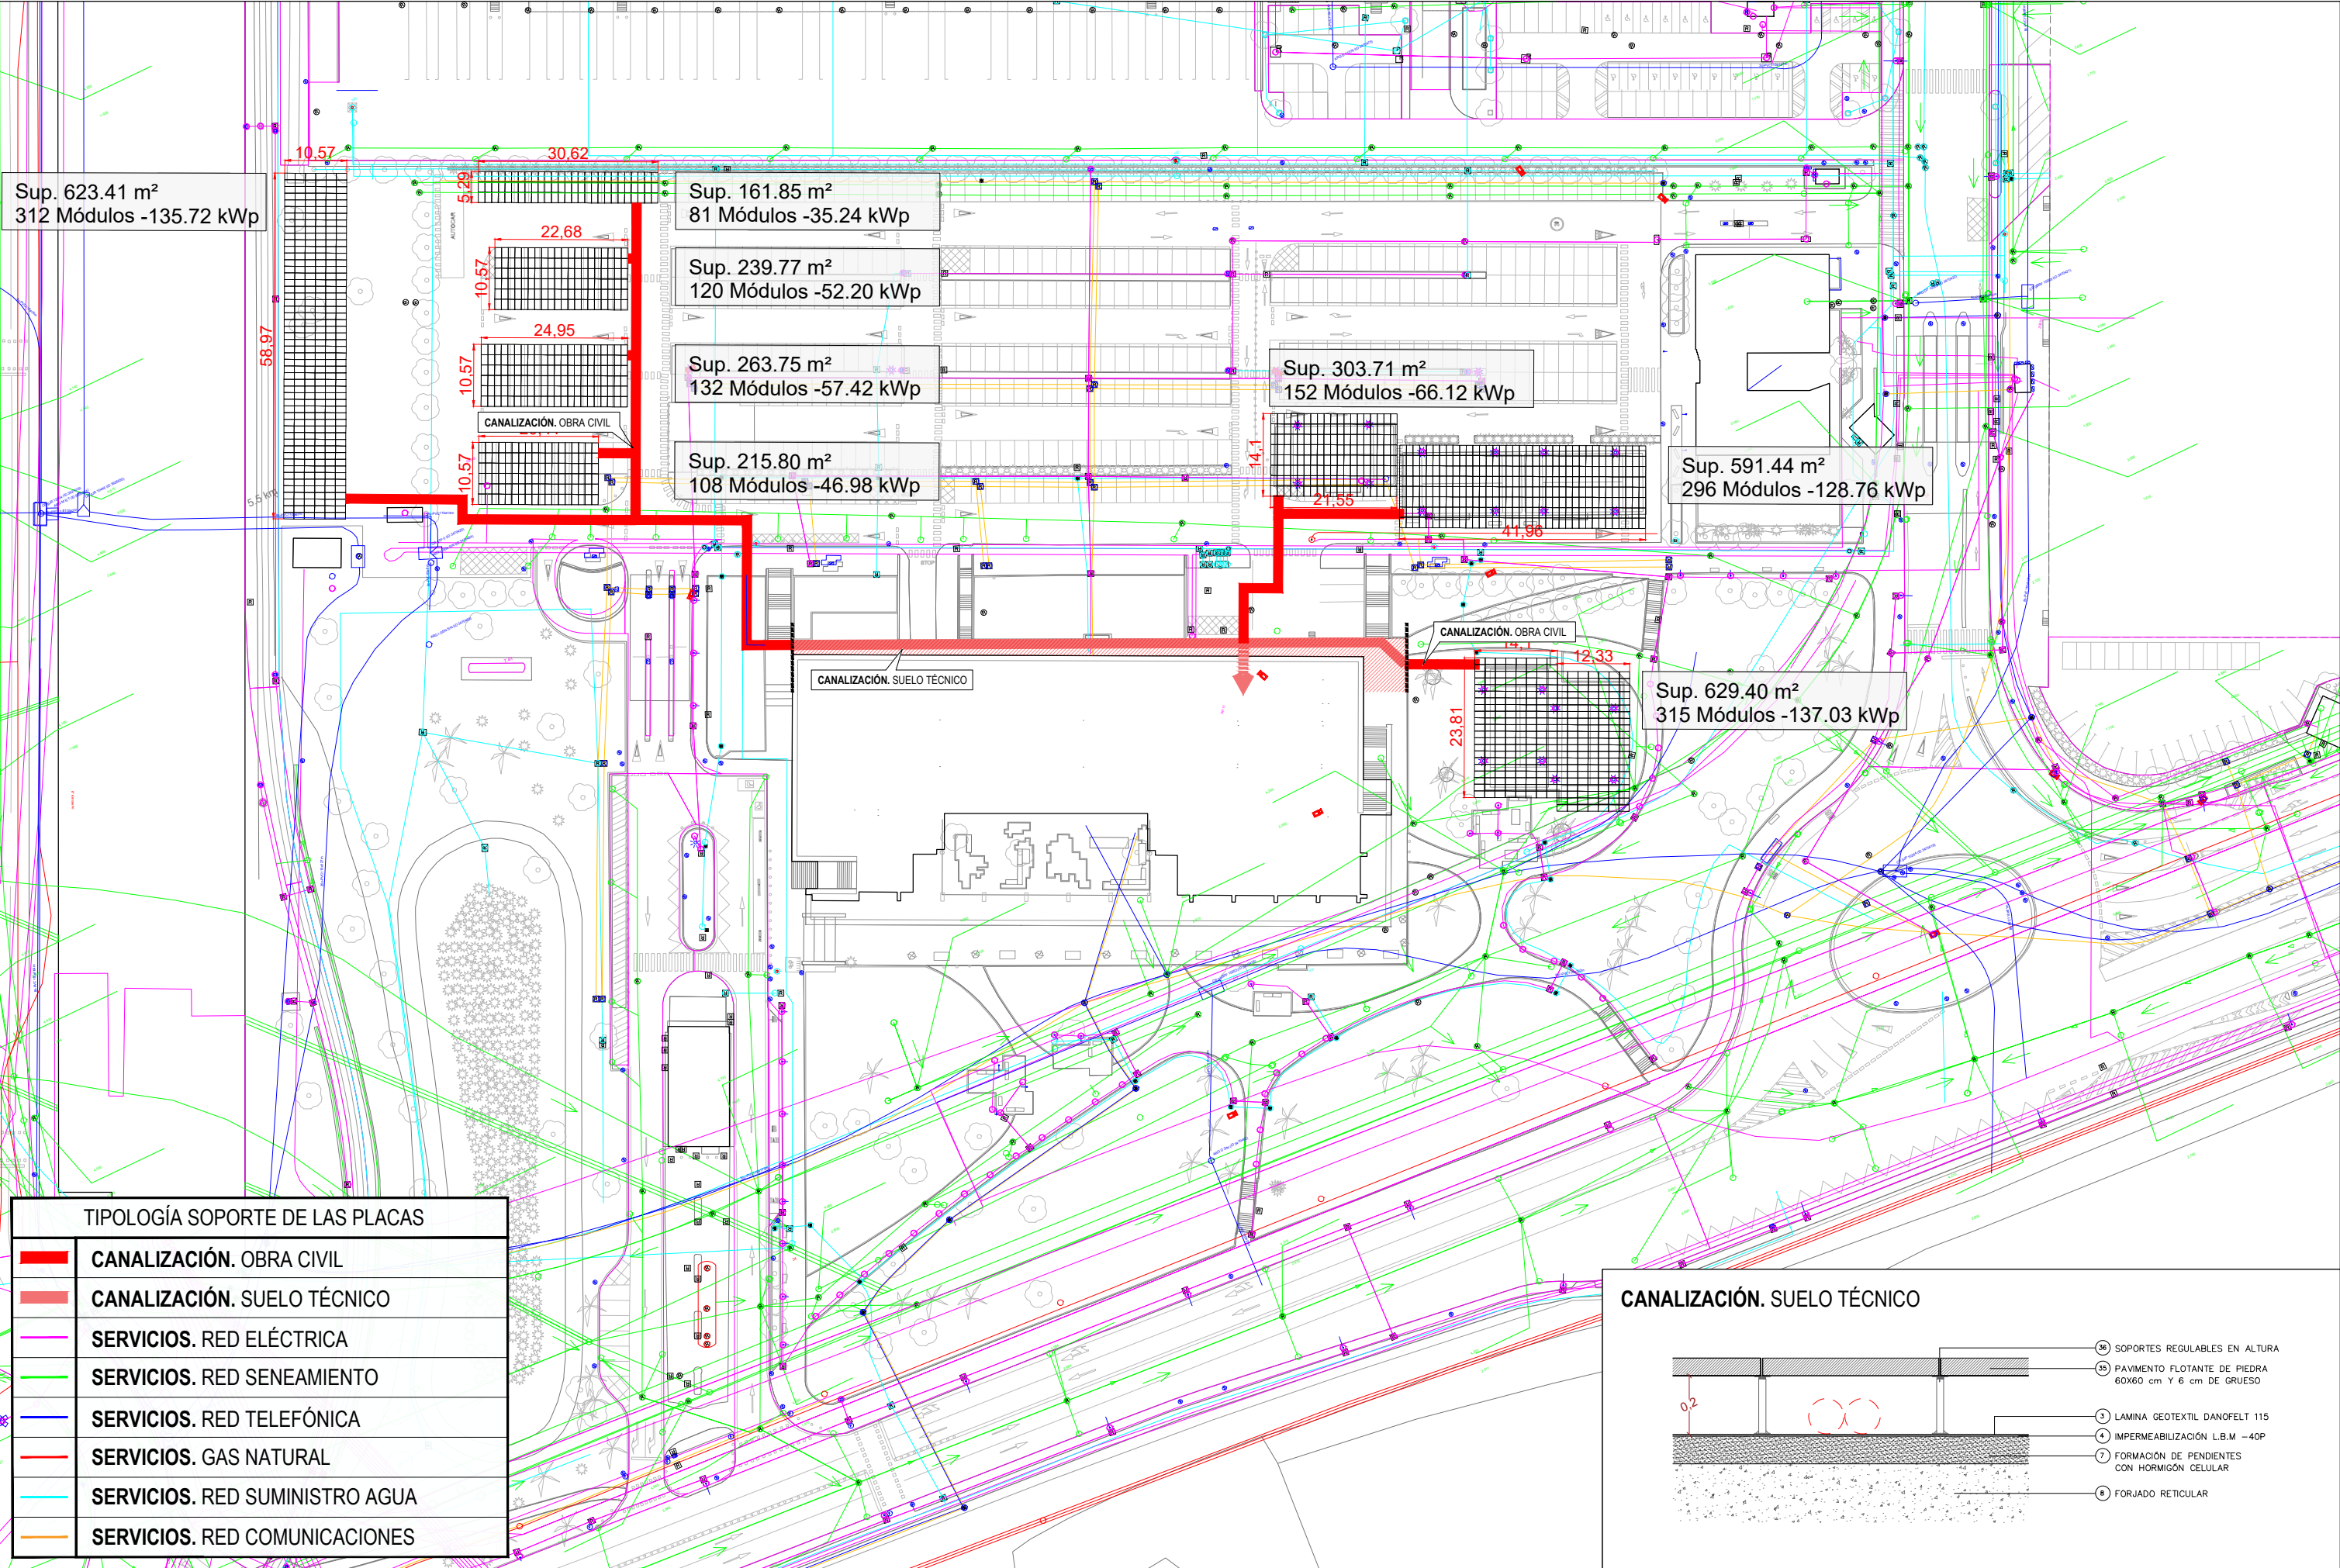

TIPOLOGÍA SOPORTE DE LAS PLACAS	
	CANALIZACIÓN. OBRA CIVIL
	CANALIZACIÓN. SUELO TÉCNICO
	SERVICIOS. RED ELÉCTRICA
	SERVICIOS. RED SENEAMIENTO
	SERVICIOS. RED TELEFÓNICA
	SERVICIOS. GAS NATURAL
	SERVICIOS. RED SUMINISTRO AGUA
	SERVICIOS. RED COMUNICACIONES

