


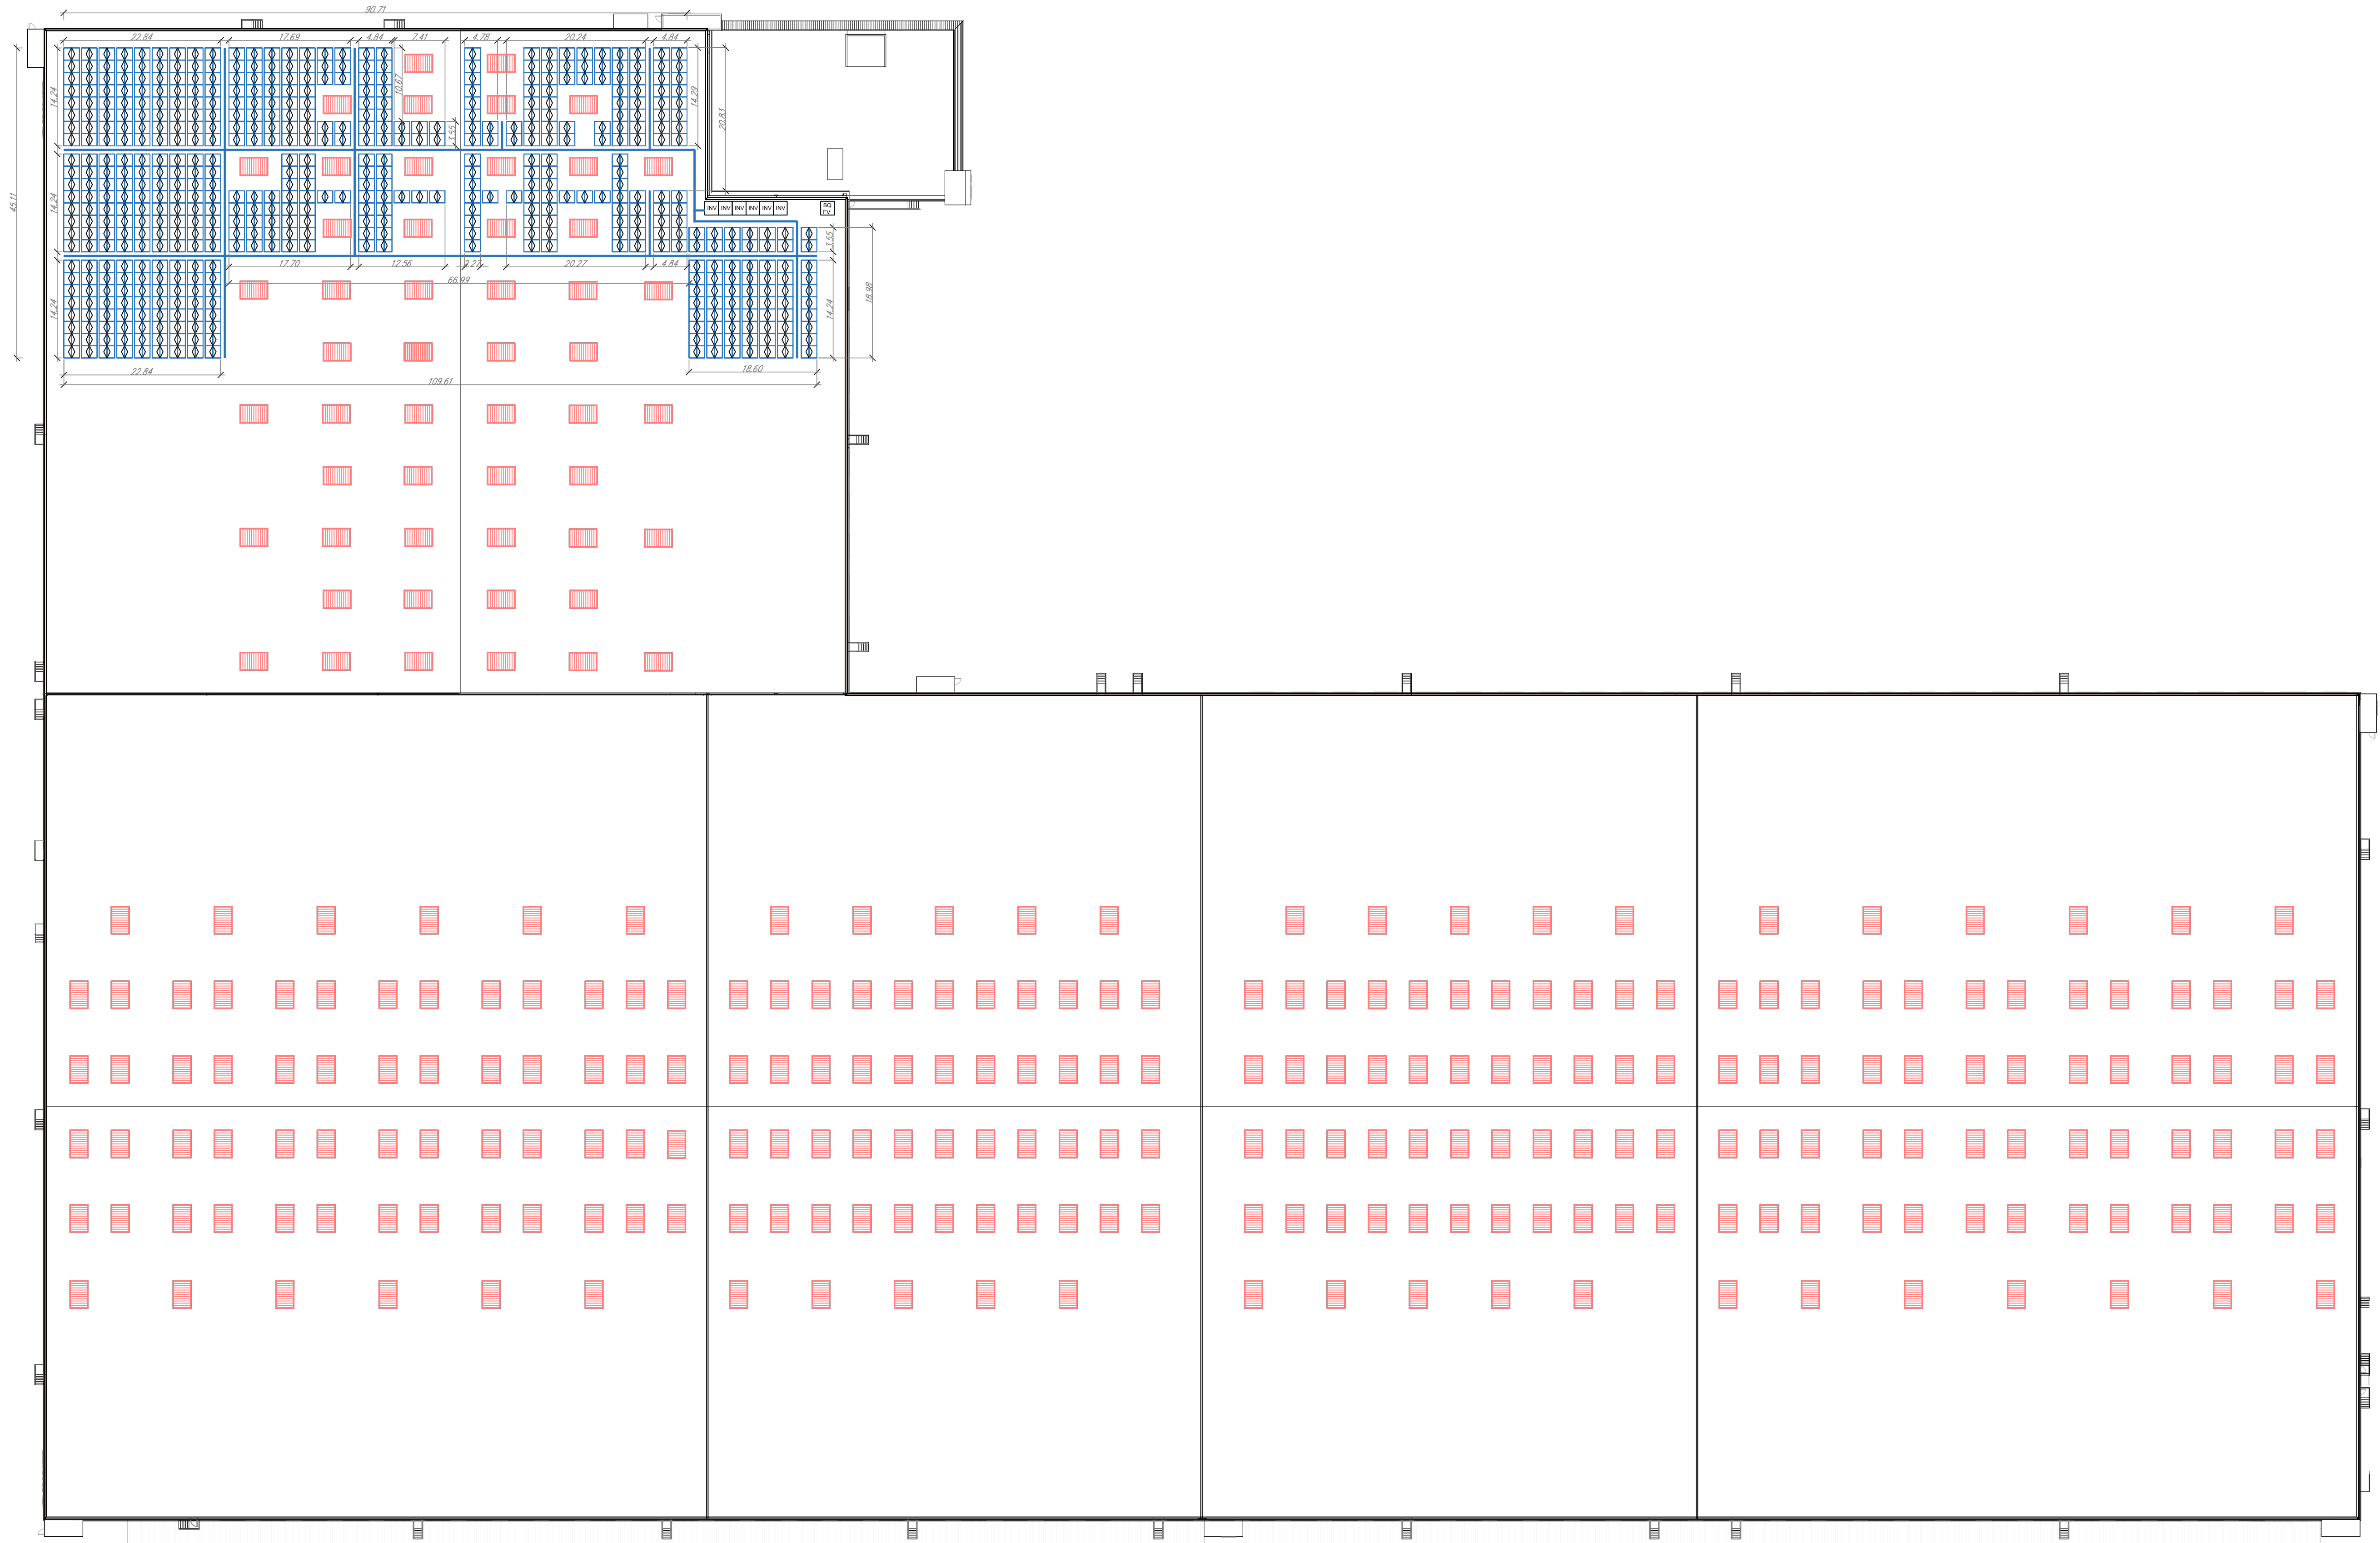

PLANTA CUBIERTA.
E 1:500


LEYENDA FOTOVOLTAICA		DESCRIPCIÓ DEL CAMP FOTOVOLTAIC	
	PLACA FOTOVOLTAICA	Potència instal·lada	5.540,08 kWp
		Nº Panells	1.070
	INVERSOR	Model panell	JAM54D40-455/LB
		Inclinació panells	8,6° (Autoportant E-O)
	BANDEJA PORTACABLES	Orientació panells	43° SE - 137° NO

GENDICO




Título del Proyecto: Proyecto básico de una nave de logística en las parcelas 27, 28 y 29 de la Zal Port (Prat)	Título del Proyecto: Proyecto básico de una nave de logística en las parcelas 27, 28 y 29 de la Zal Port (Prat)	Autor del Proyecto: Ionut Cosenco
Dirección de la obra: C/Cal Coracero, s/n ZAL Port (Prat) 08820 El Prat de Llobregat (Barcelona)	Nombre del plano: INS. FOTOVOLTAICA PLANTA CUBIERTA Escala: Indicada	Fecha: 18/02/2026 Nº plano: 2.3.7.8.2



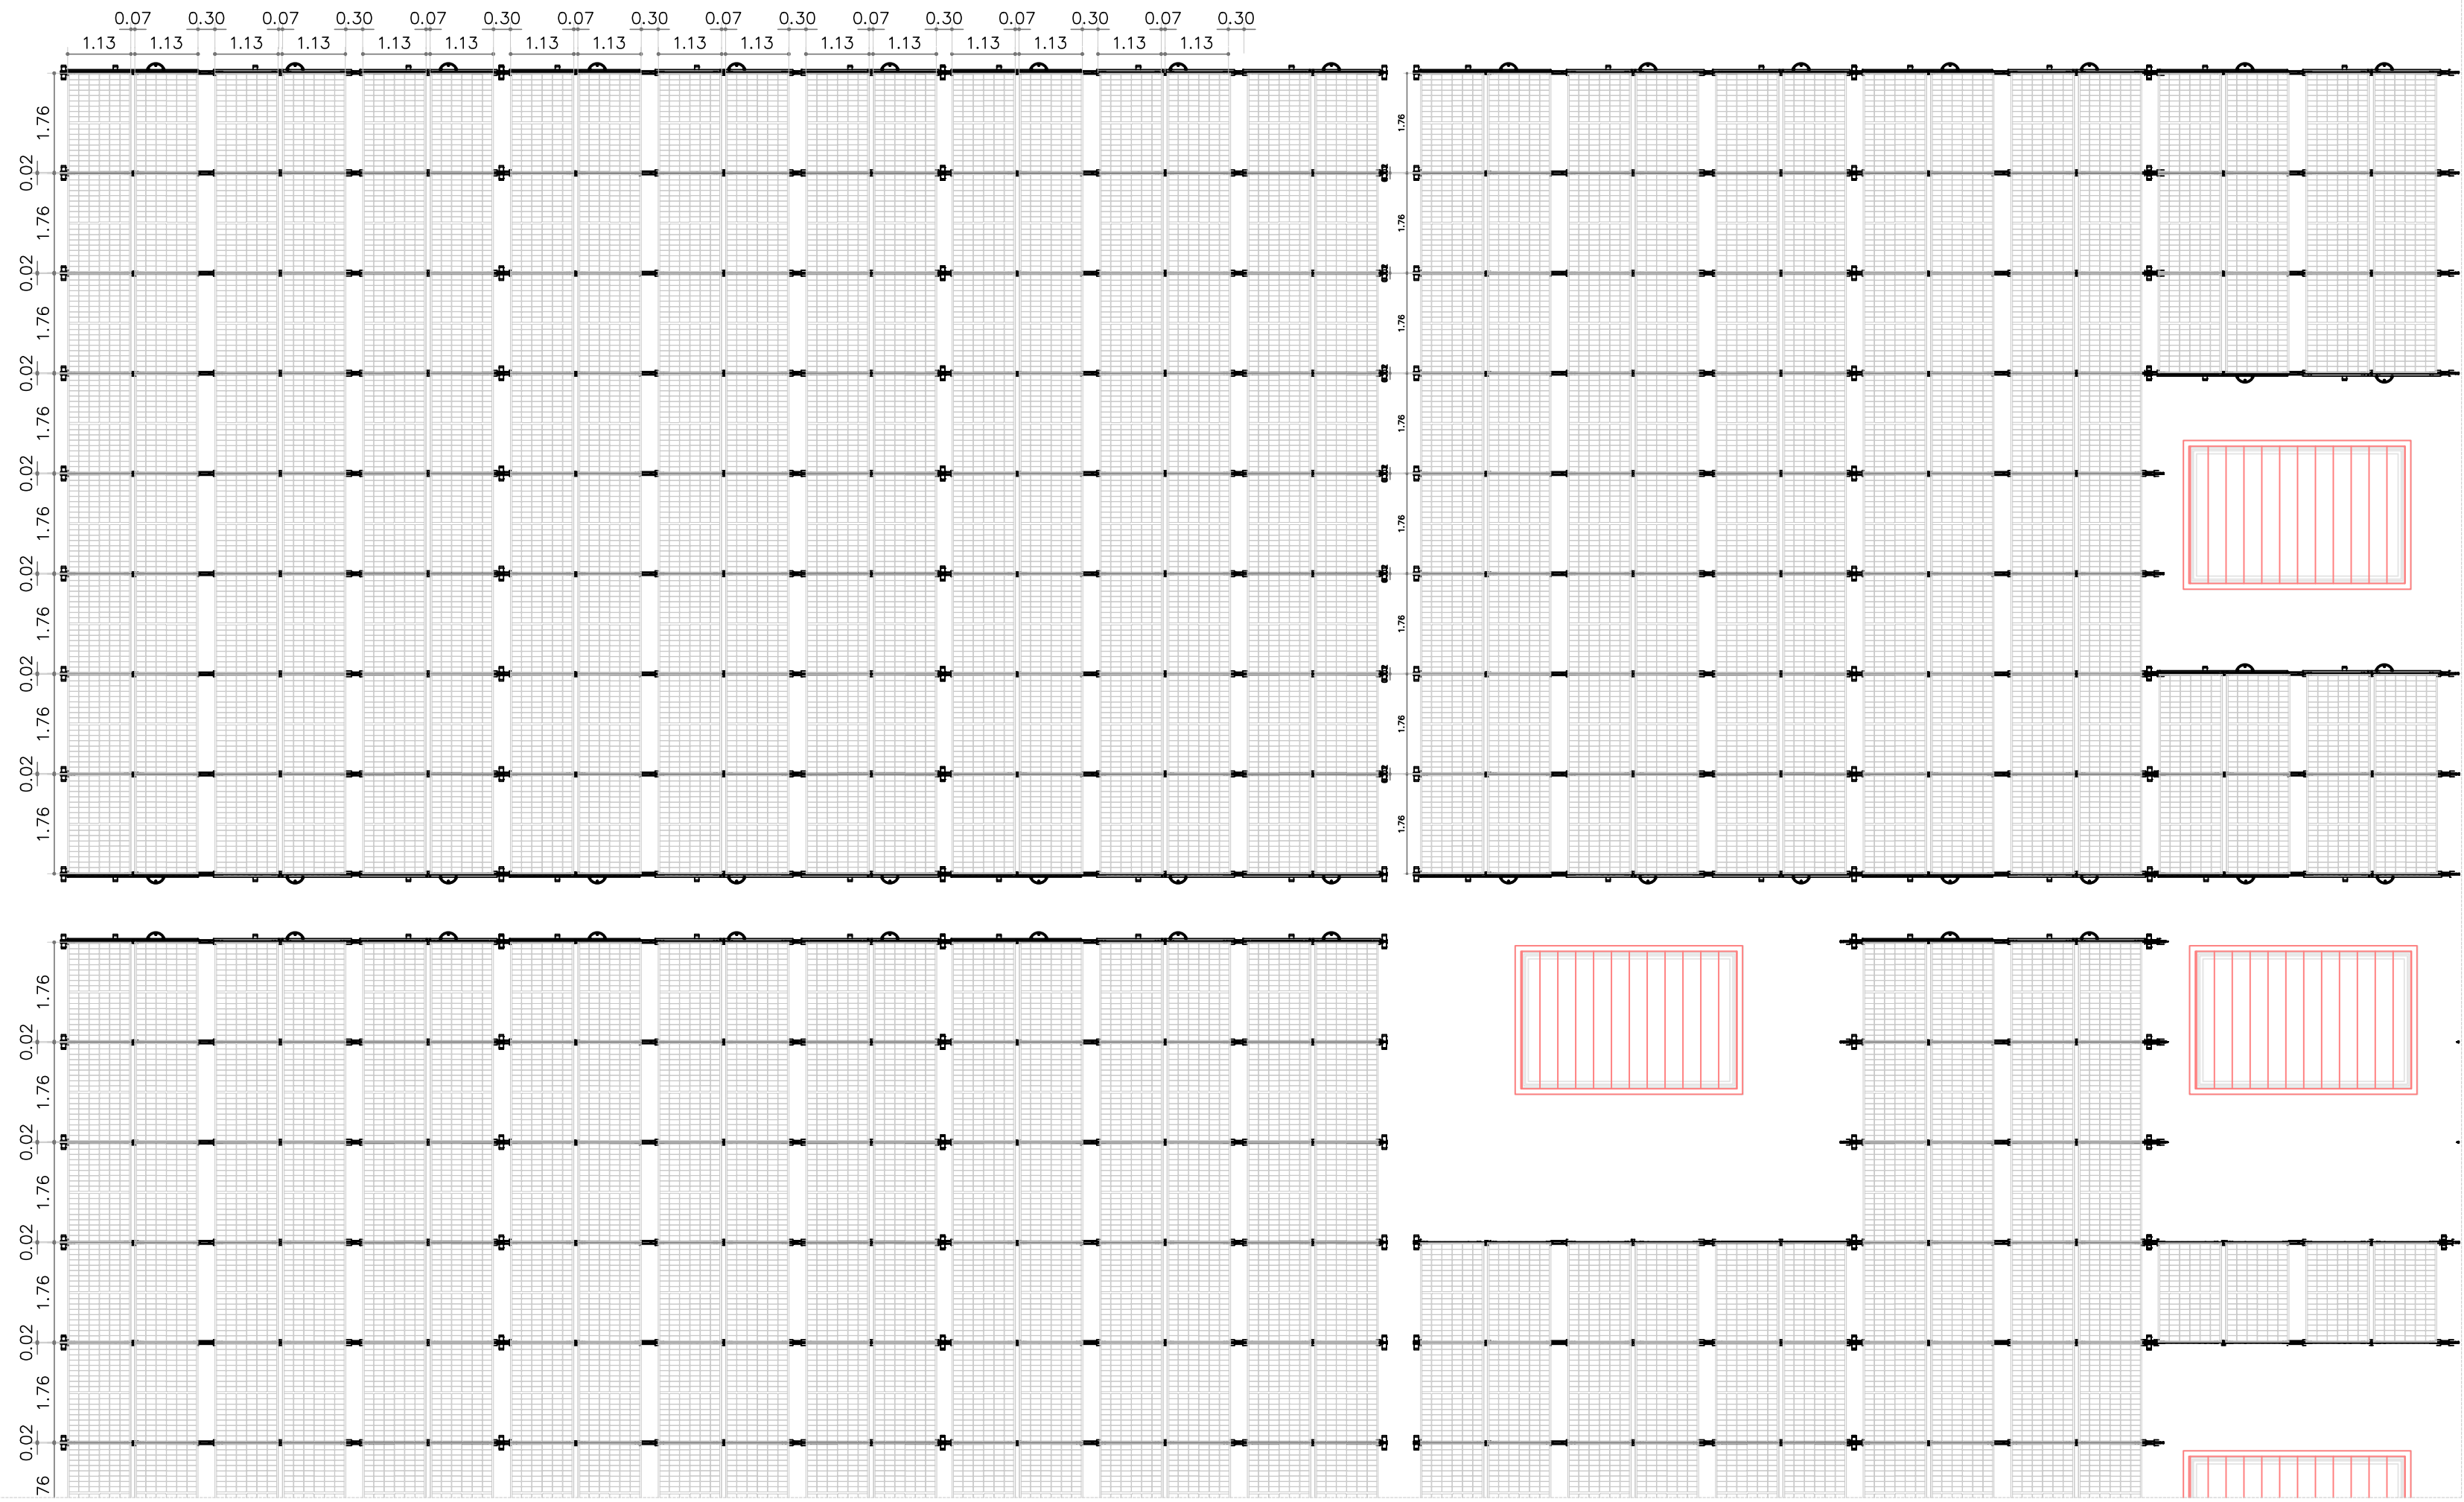


PLANTA CUBIERTA.
E 1:100

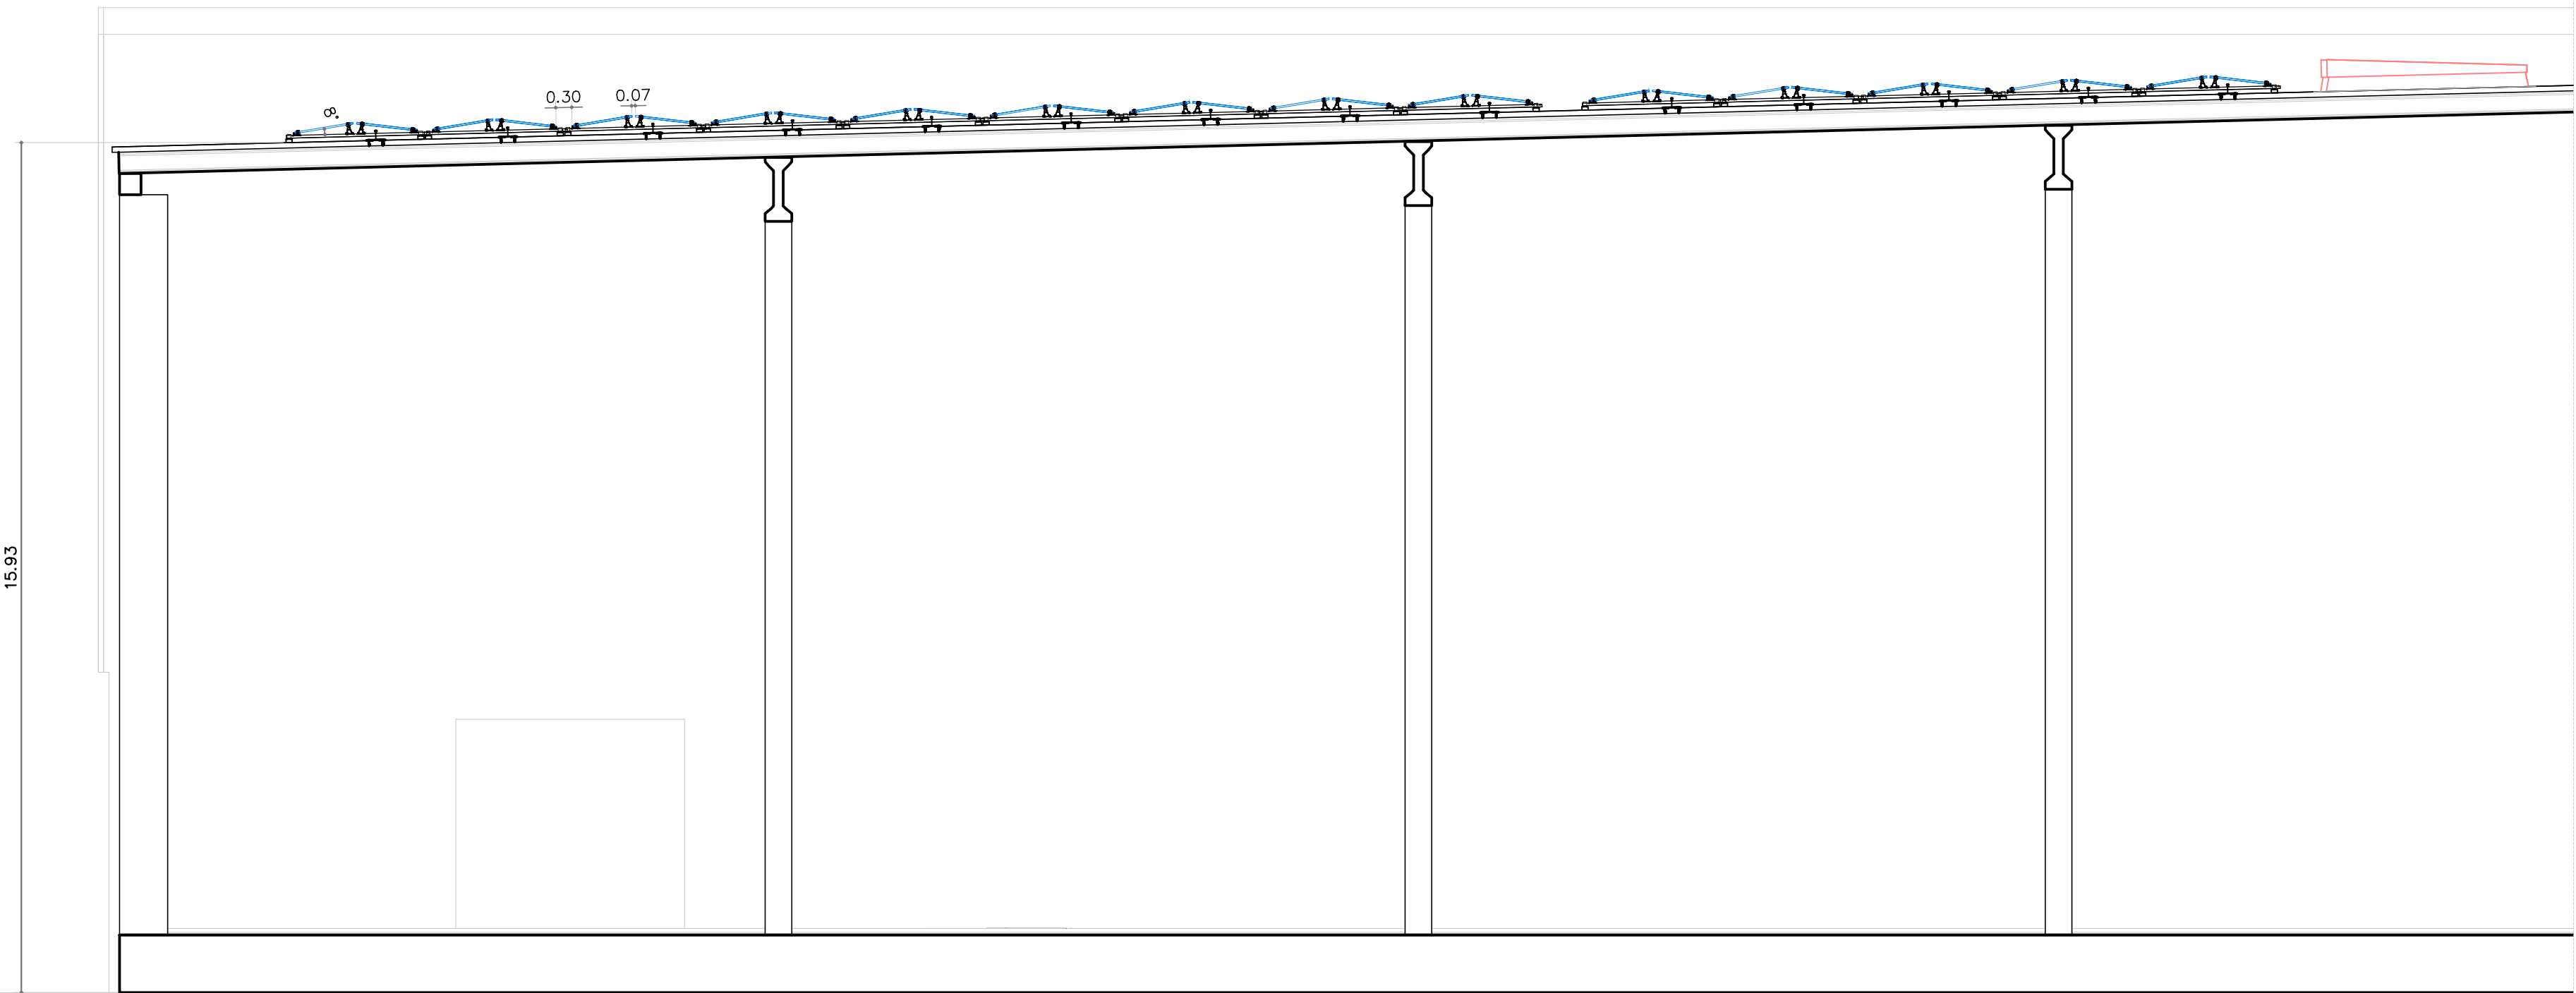



SECCION 1-1 NAVE
E 1:100

LEYENDA FOTOVOLTAICA		DESCRIPCIÓ DEL CAMP FOTOVOLTAIC	
	PLACA FOTOVOLTAICA	Potència instal·lada	5.540,08 kWp
		Nº Panells	1.070
	INVERSOR	Model panell	JAM54D40-455/LB
		Inclinació panells	8,6° (Autoportant E-O)
	BANDEJA PORTACABLES	Orientació panells	43° SE - 137° NO

SECCIÓN PANEL
E 1:20

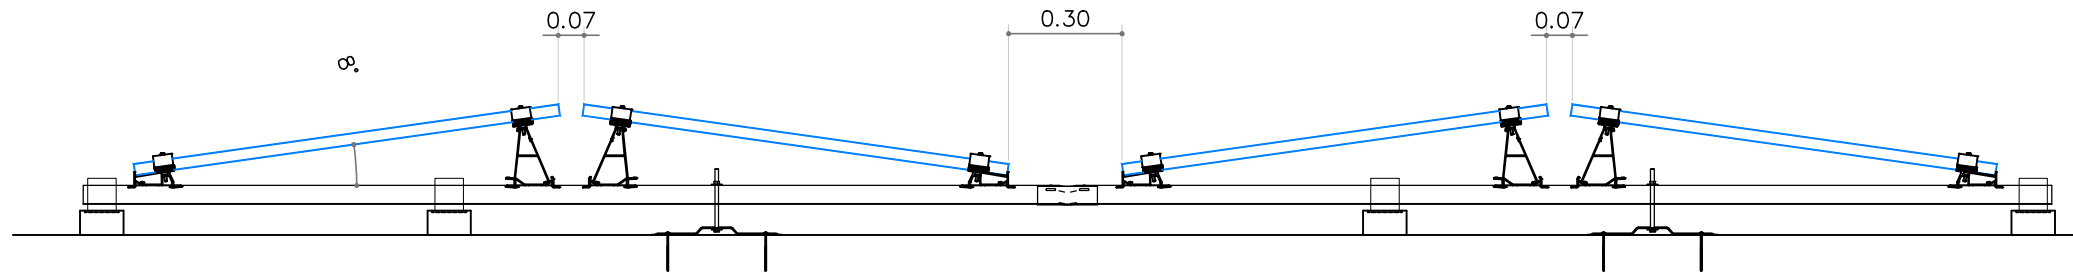

PLANTA PANEL
E 1:20

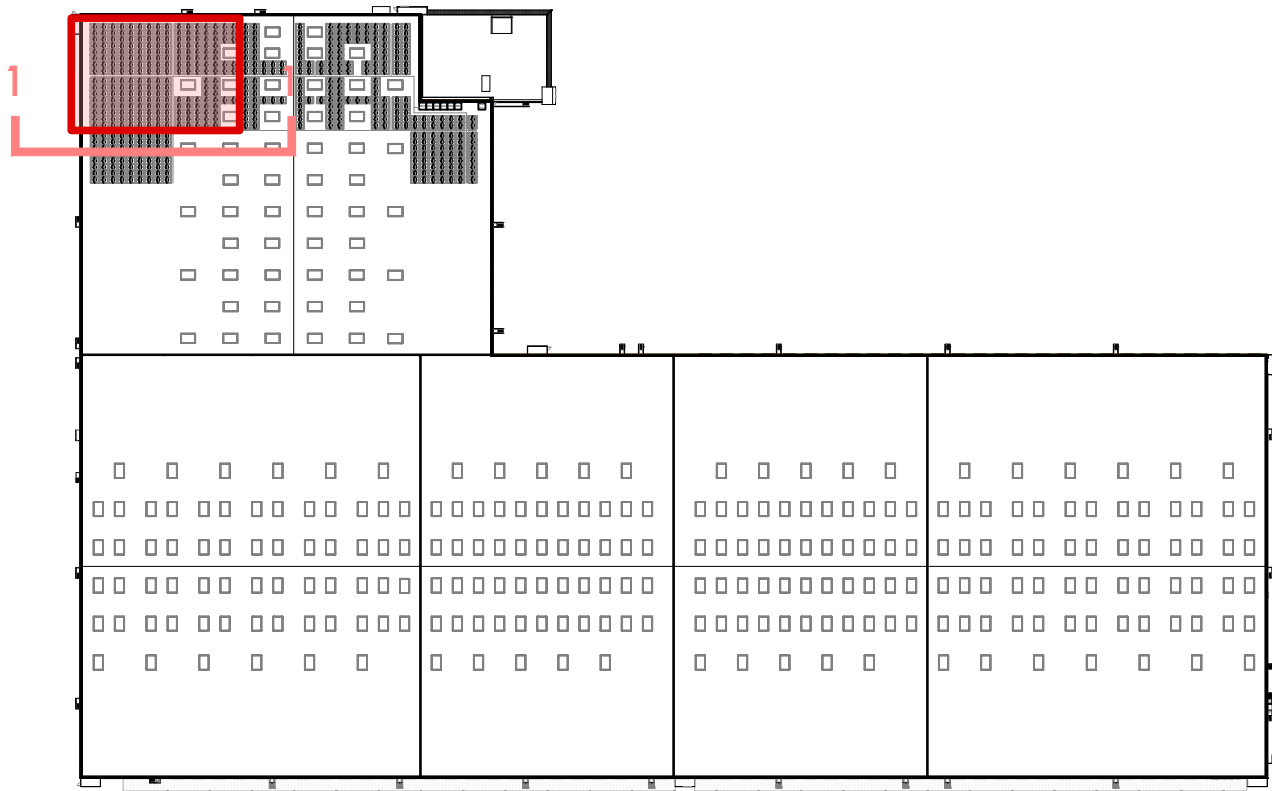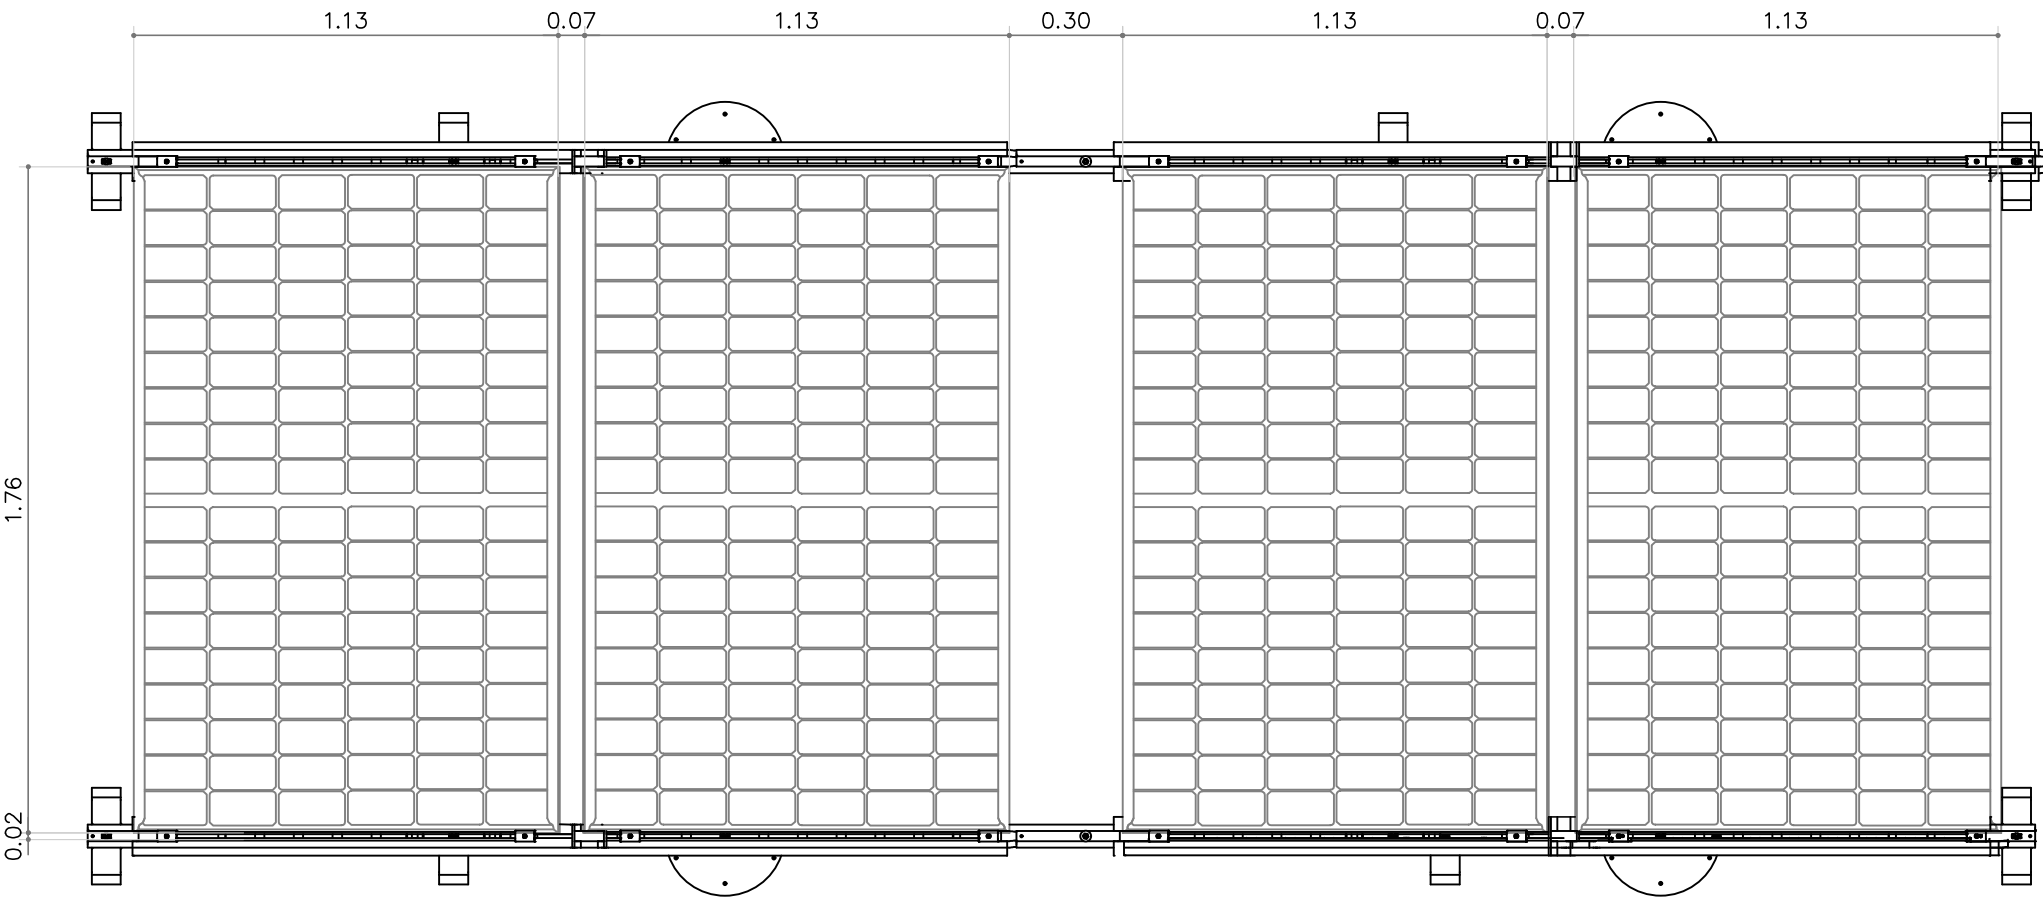

GENDICO



Título del Proyecto: Proyecto básico de una nave de logística en las parcelas 27, 28 y 29 de la Zal Port (Prat)	Título del Proyecto: Proyecto básico de una nave de logística en las parcelas 27, 28 y 29 de la Zal Port (Prat)	Autor del Proyecto: Ionut Cosenco
--	--	--------------------------------------

Dirección de la obra: C/Cal Coracero, s/n ZAL Port (Prat) 08820 El Prat de Llobregat (Barcelona)	Nombre del plano: INS. FOTOVOLTAICA PLANTA Y SECCIÓN - DETALLE Escala: Indicada	Fecha: 18/02/2026 Nº plano: 2.3.7.8.4
--	--	---